

Equipamientos V20

Documento de trabajo N° 6 de la Mesa de Gestión Participativa de Villa 20



Subsecretaría de
Hábitat e Inclusión



Buenos Aires Ciudad




Subsecretaría de
Hábitat e Inclusión

Vamos Buenos Aires |

Equipamientos Villa 20

Documento de trabajo N°6 de la Mesa de Gestión Participativa de Villa 20

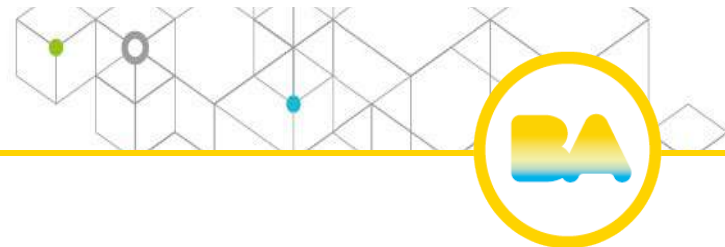

Buenos Aires Ciudad




Subsecretaría de
Hábitat e Inclusión

Vamos Buenos Aires

Equipamientos Villa 20

Documento de trabajo N°6 de la Mesa de Gestión Participativa de Villa 20

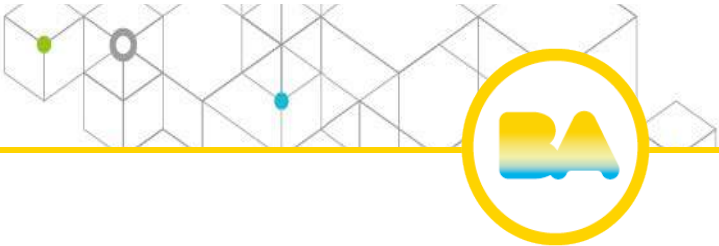

Buenos Aires Ciudad



Subsecretaría de
Hábitat e Inclusión

Vamos Buenos Aires

Equipamientos Villa 20

Documento de trabajo N°6 de la Mesa de Gestión Participativa de Villa 20



Buenos Aires Ciudad




Subsecretaría de
Hábitat e Inclusión

Vamos Buenos Aires




Barrio Papa Francisco
SECTOR 4
Módulo 4A
Planta Baja



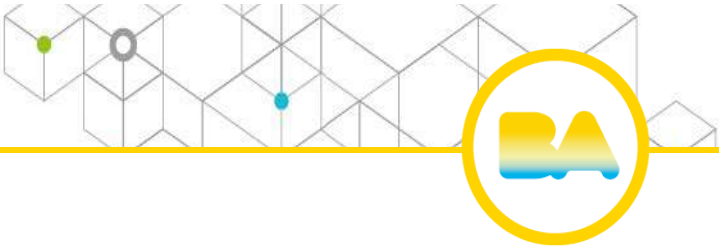


Barrio Papa Francisco
Tipología Local Esquina
Tipologías - Planta Baja

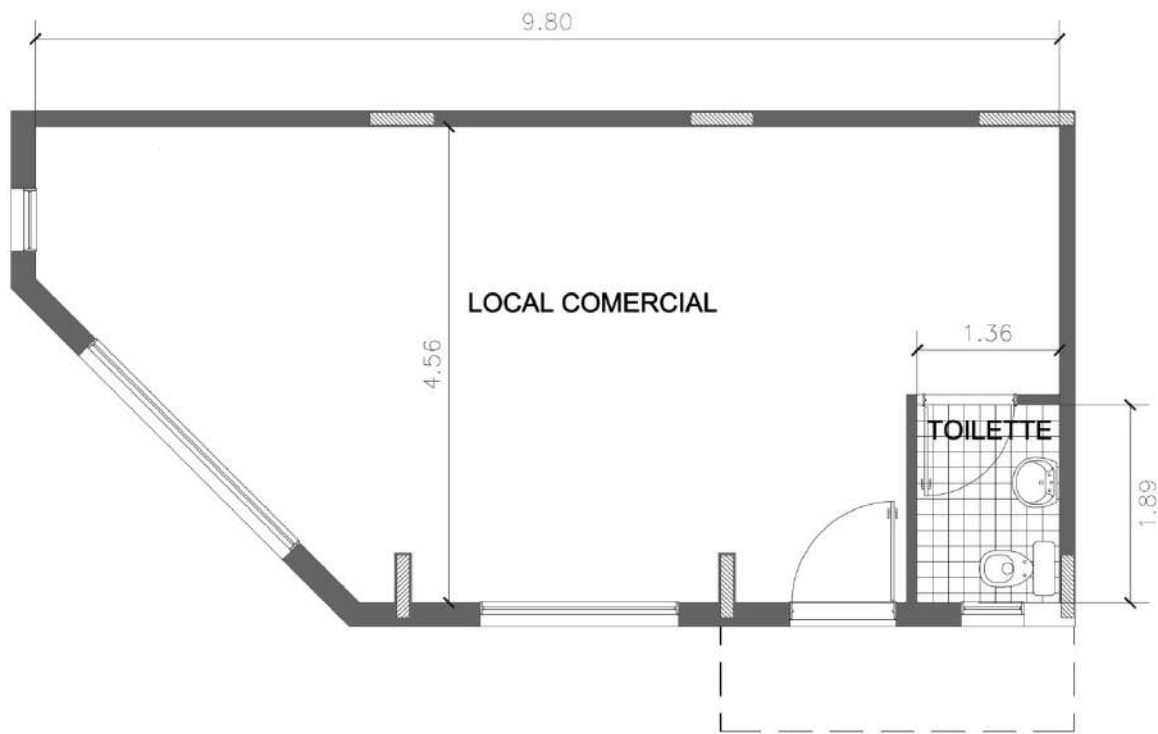


1:75



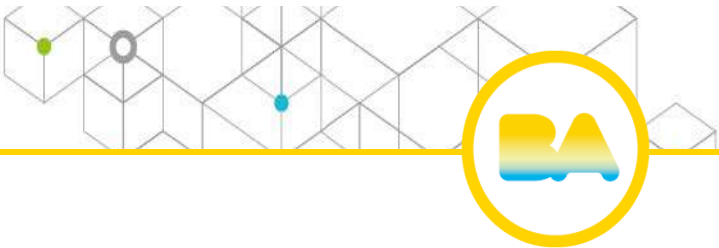

Barrio Papa Francisco
Tipología Local Centro Manzana
Tipologías - Planta Baja

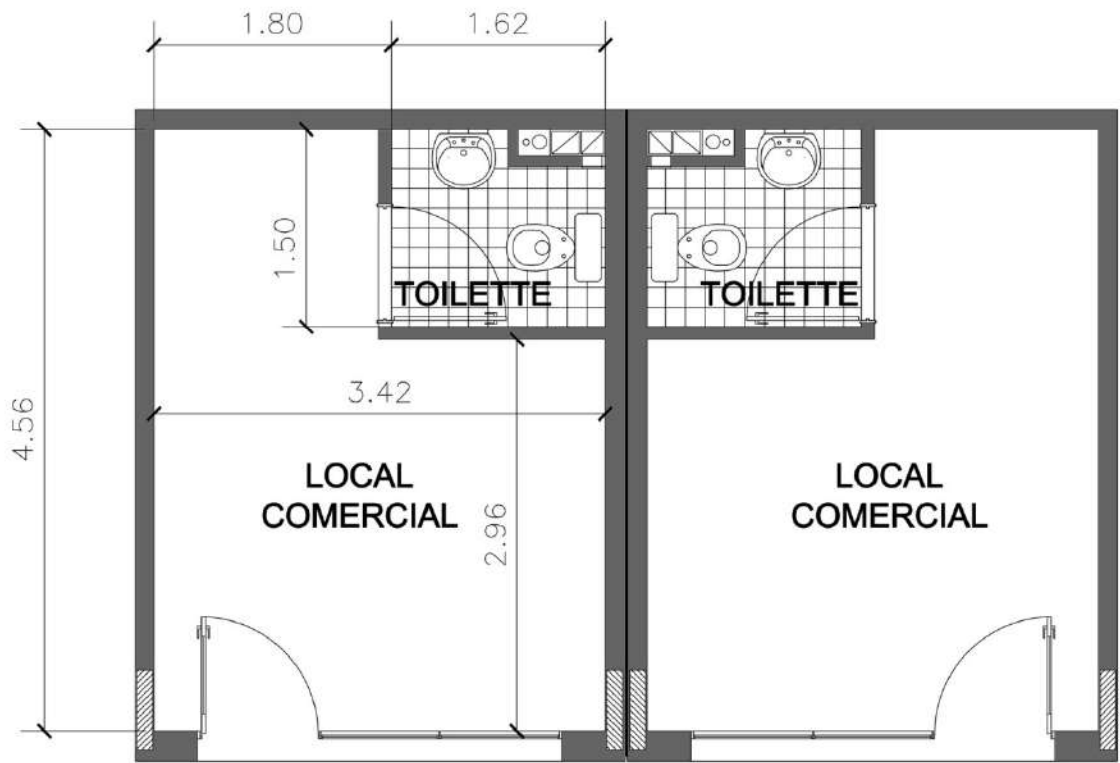


1:75



Equipamientos Villa 20

Documento de trabajo N°6 de la Mesa de Gestión Participativa de Villa 20

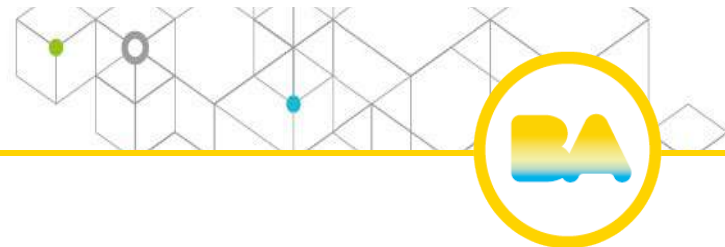

Buenos Aires Ciudad




Subsecretaría de
Hábitat e Inclusión


Vamos Buenos Aires

Equipamientos Villa 20

Documento de trabajo N°6 de la Mesa de Gestión Participativa de Villa 20

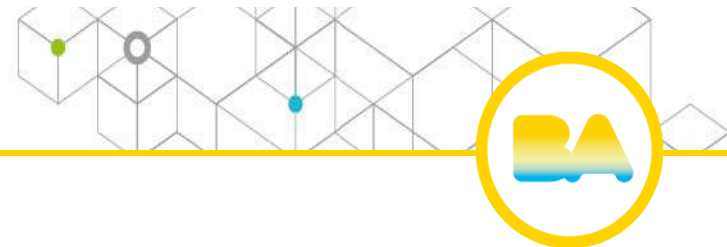

Barrio Papa Francisco
SECTOR 4
Módulo 7 y 8
Planta Baja

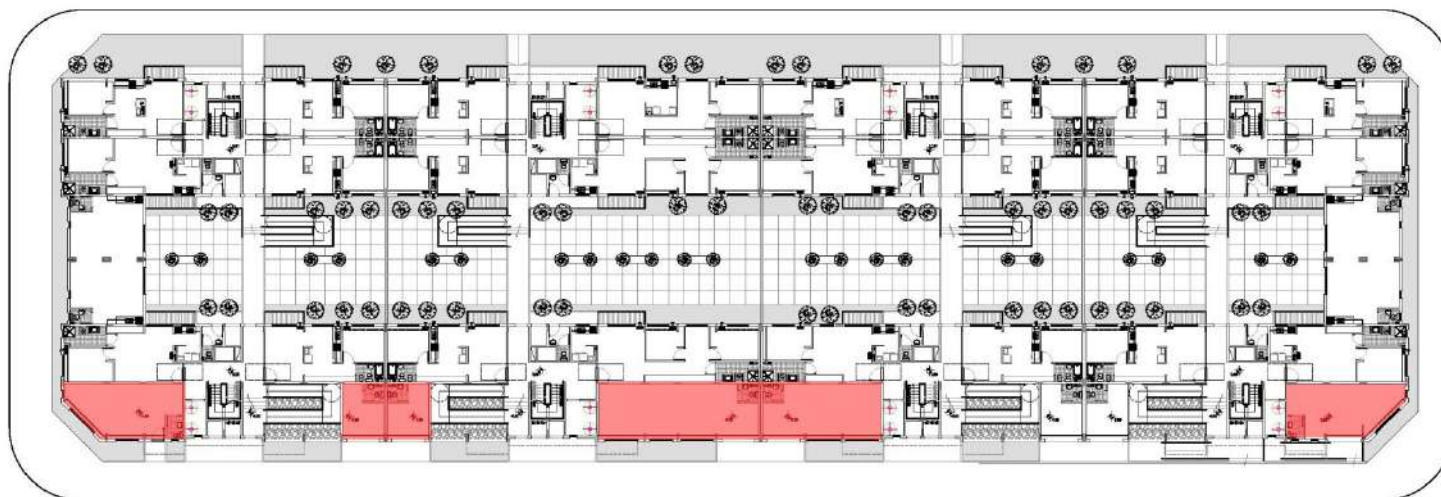


Buenos Aires Ciudad



Subsecretaría de
Hábitat e Inclusión

Vamos Buenos Aires


Equipamientos Villa 20

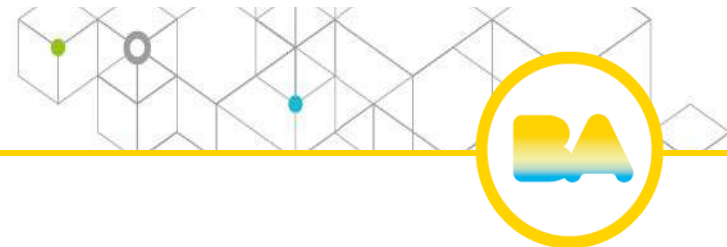

Documento de trabajo N°6 de la Mesa de Gestión Participativa de Villa 20



Barrio Papa Francisco
Tipología Local Centro Manzana
Tipologías - Planta Baja

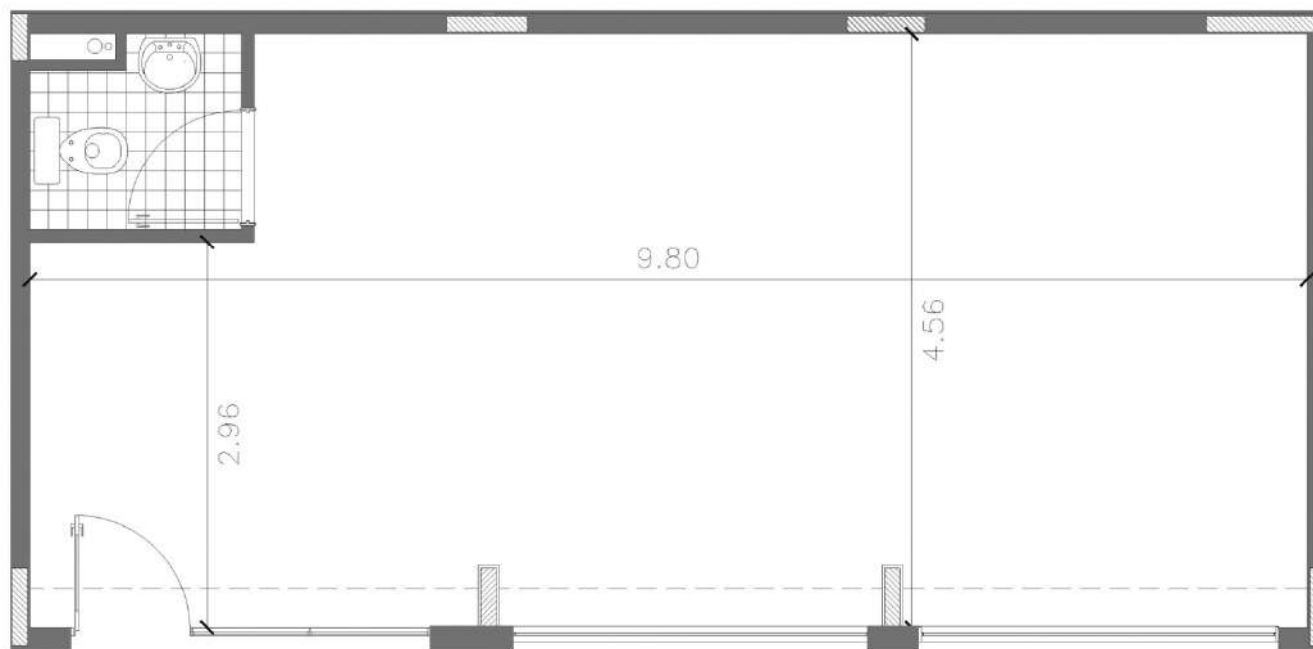


Buenos Aires Ciudad



Subsecretaría de
Hábitat e Inclusión

Vamos Buenos Aires


Equipamientos Villa 20

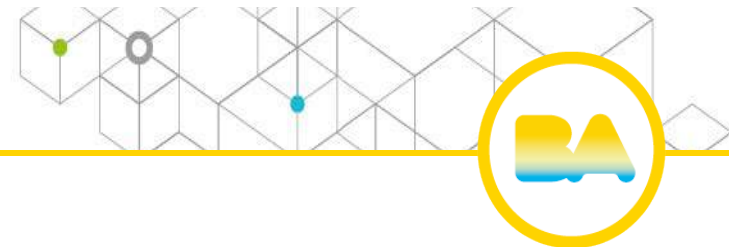

Documento de trabajo N°6 de la Mesa de Gestión Participativa de Villa 20



Barrio Papa Francisco
Tipología Local Centro Manzana
Tipologías - Planta Baja

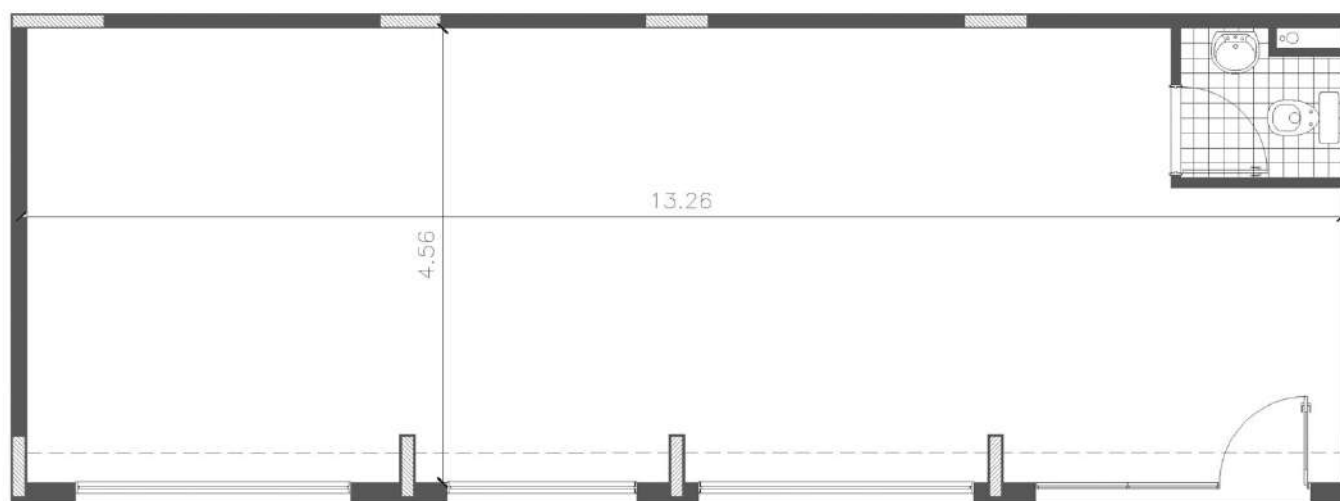

1:75




Buenos Aires Ciudad



Subsecretaría de
Hábitat e Inclusión

Vamos Buenos Aires

Equipamientos Villa 20

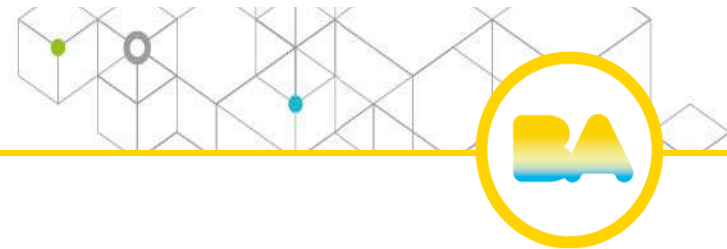

Documento de trabajo N°6 de la Mesa de Gestión Participativa de Villa 20




Buenos Aires Ciudad



Subsecretaría de
Hábitat e Inclusión

Vamos Buenos Aires |

Equipamientos Villa 20

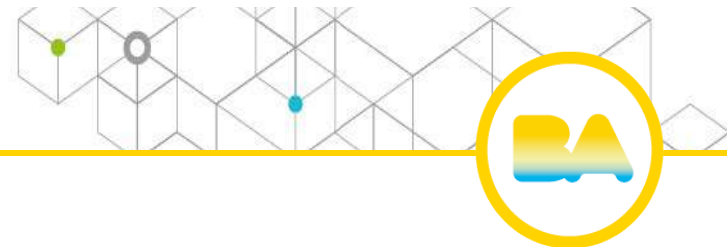

Documento de trabajo N°6 de la Mesa de Gestión Participativa de Villa 20




Buenos Aires Ciudad



Subsecretaría de
Hábitat e Inclusión

Vamos Buenos Aires

Equipamientos Villa 20

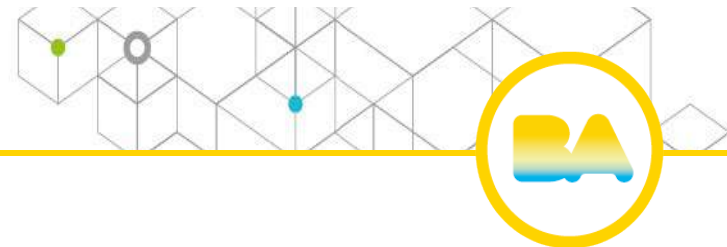

Documento de trabajo N°6 de la Mesa de Gestión Participativa de Villa 20




Buenos Aires Ciudad



Subsecretaría de
Hábitat e Inclusión

Vamos Buenos Aires

Equipamientos Villa 20

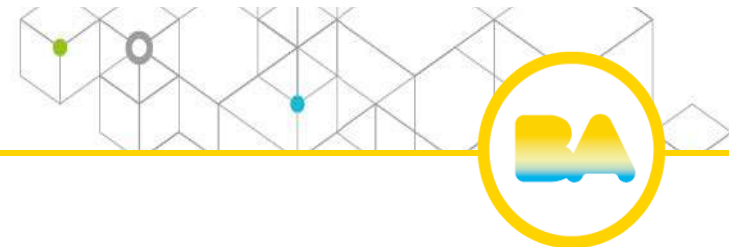

Documento de trabajo N°6 de la Mesa de Gestión Participativa de Villa 20



Buenos Aires Ciudad




Subsecretaría de
Hábitat e Inclusión

Vamos Buenos Aires |

Equipamientos Villa 20

Documento de trabajo N°6 de la Mesa de Gestión Participativa de Villa 20

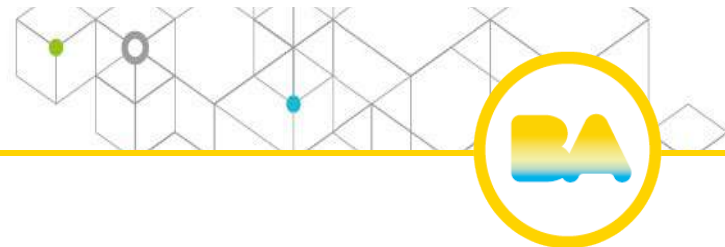

Buenos Aires Ciudad





Subsecretaría de
Hábitat e Inclusión

Vamos Buenos Aires

Equipamientos Villa 20

Documento de trabajo N°6 de la Mesa de Gestión Participativa de Villa 20

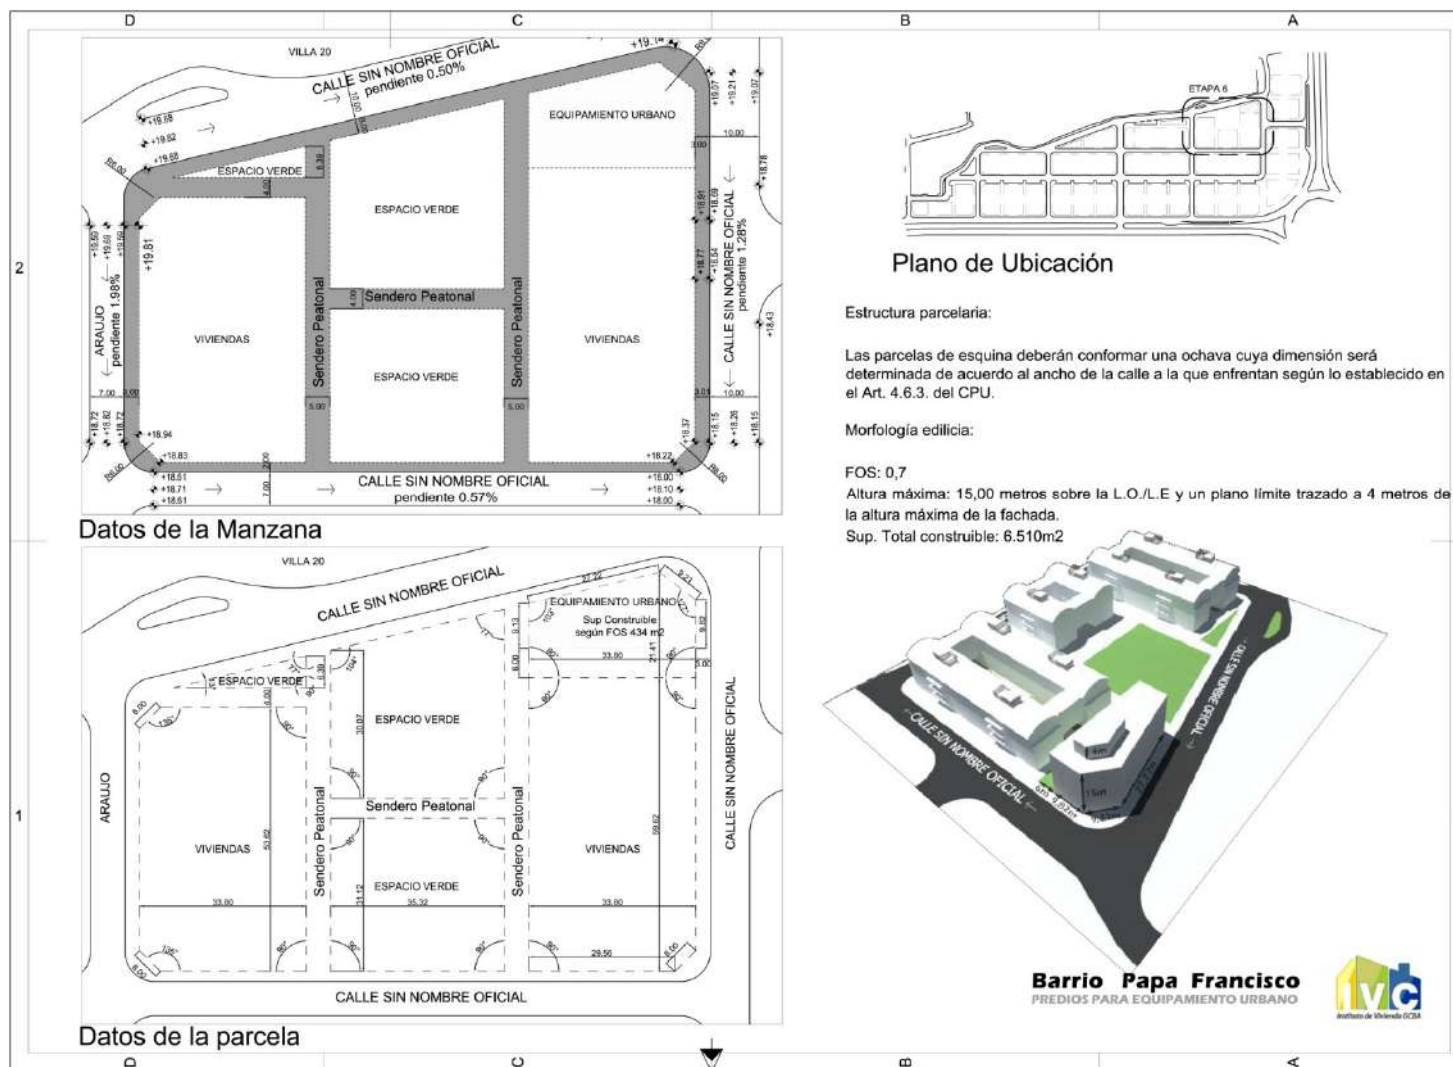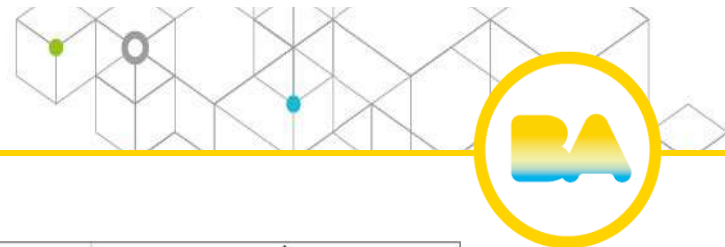

Buenos Aires Ciudad





Subsecretaría de
Hábitat e Inclusión

Vamos Buenos Aires

Equipamientos Villa 20

Documento de trabajo N°6 de la Mesa de Gestión Participativa de Villa 20

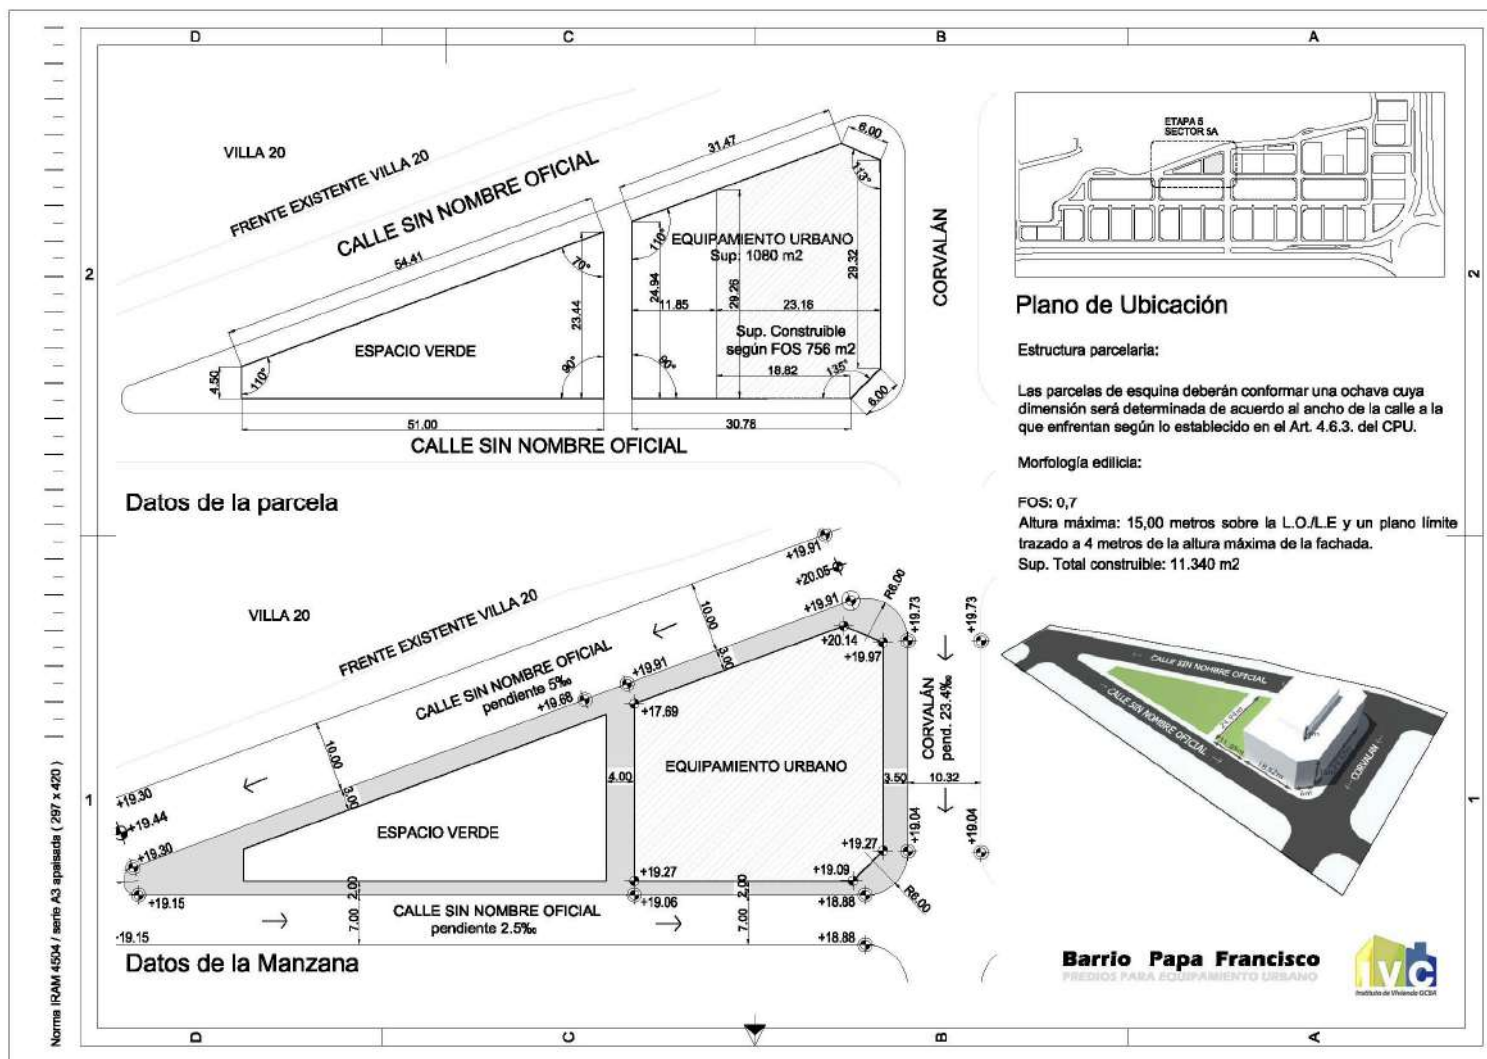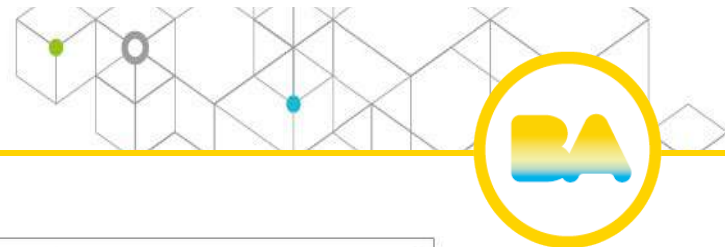

Buenos Aires Ciudad





Subsecretaría de
Hábitat e Inclusión

Vamos Buenos Aires

Equipamientos Villa 20

Documento de trabajo N°6 de la Mesa de Gestión Participativa de Villa 20

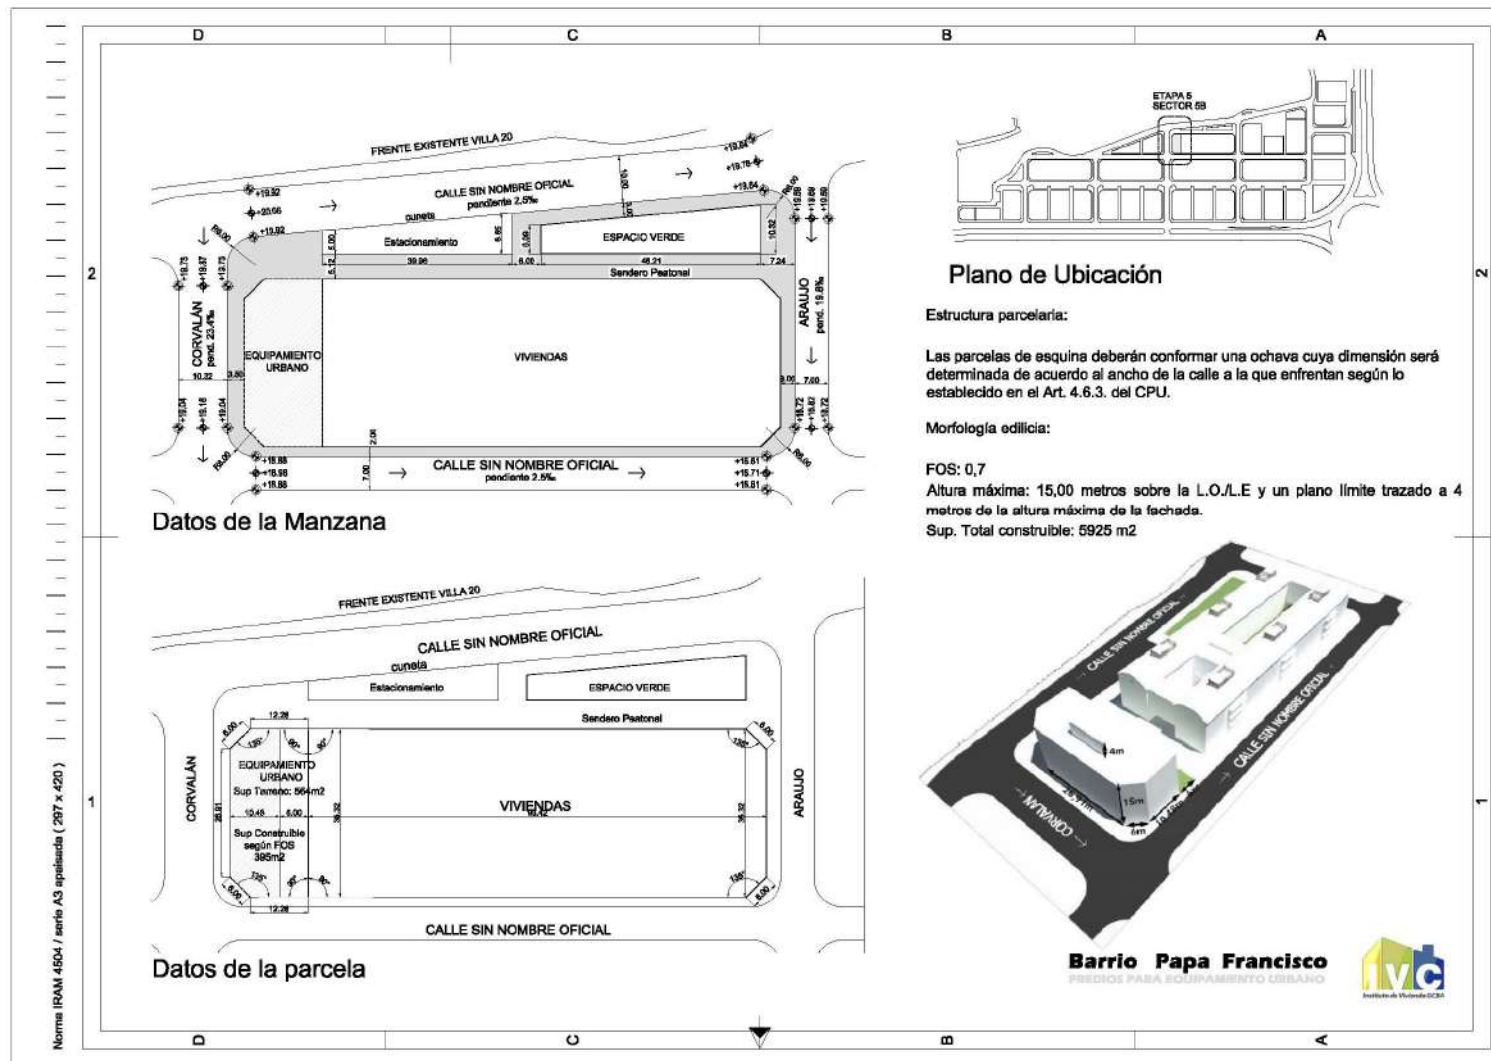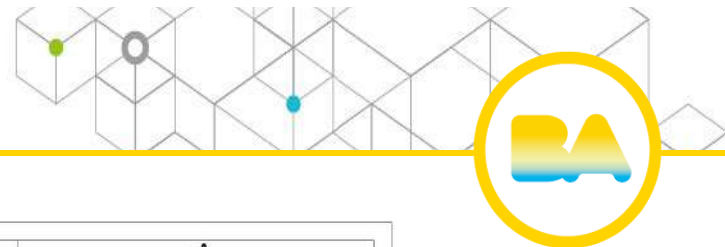

Buenos Aires Ciudad





Subsecretaría de
Hábitat e Inclusión

Vamos Buenos Aires

Equipamientos Villa 20

Documento de trabajo N°6 de la Mesa de Gestión Participativa de Villa 20

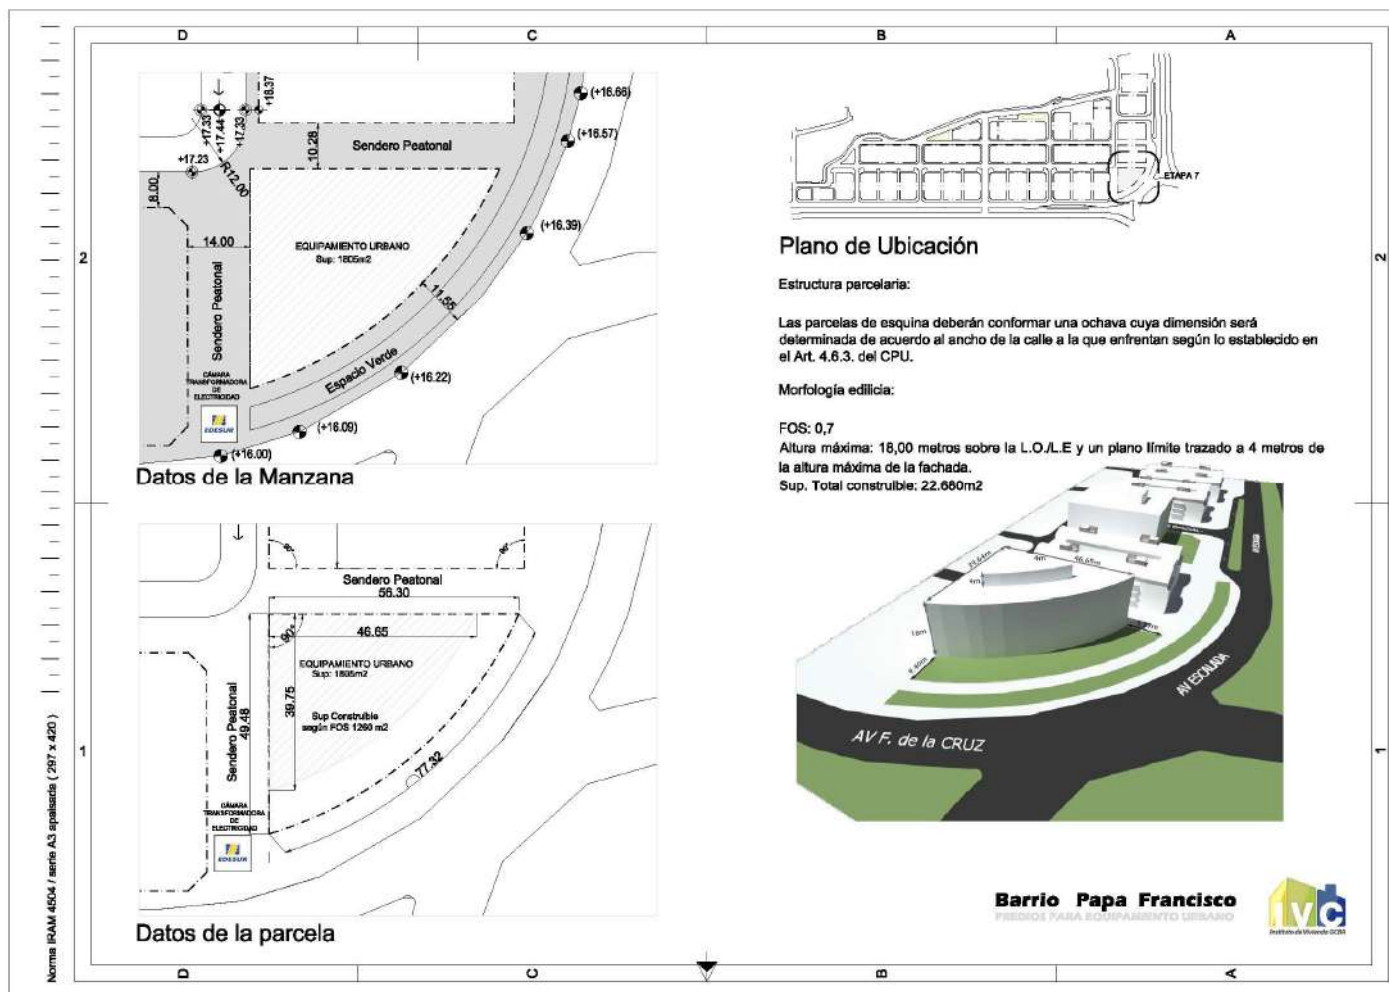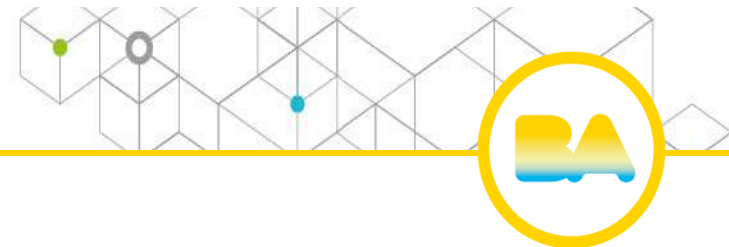

Buenos Aires Ciudad





Subsecretaría de
Hábitat e Inclusión

Vamos Buenos Aires

Equipamientos Villa 20

Documento de trabajo N°6 de la Mesa de Gestión Participativa de Villa 20

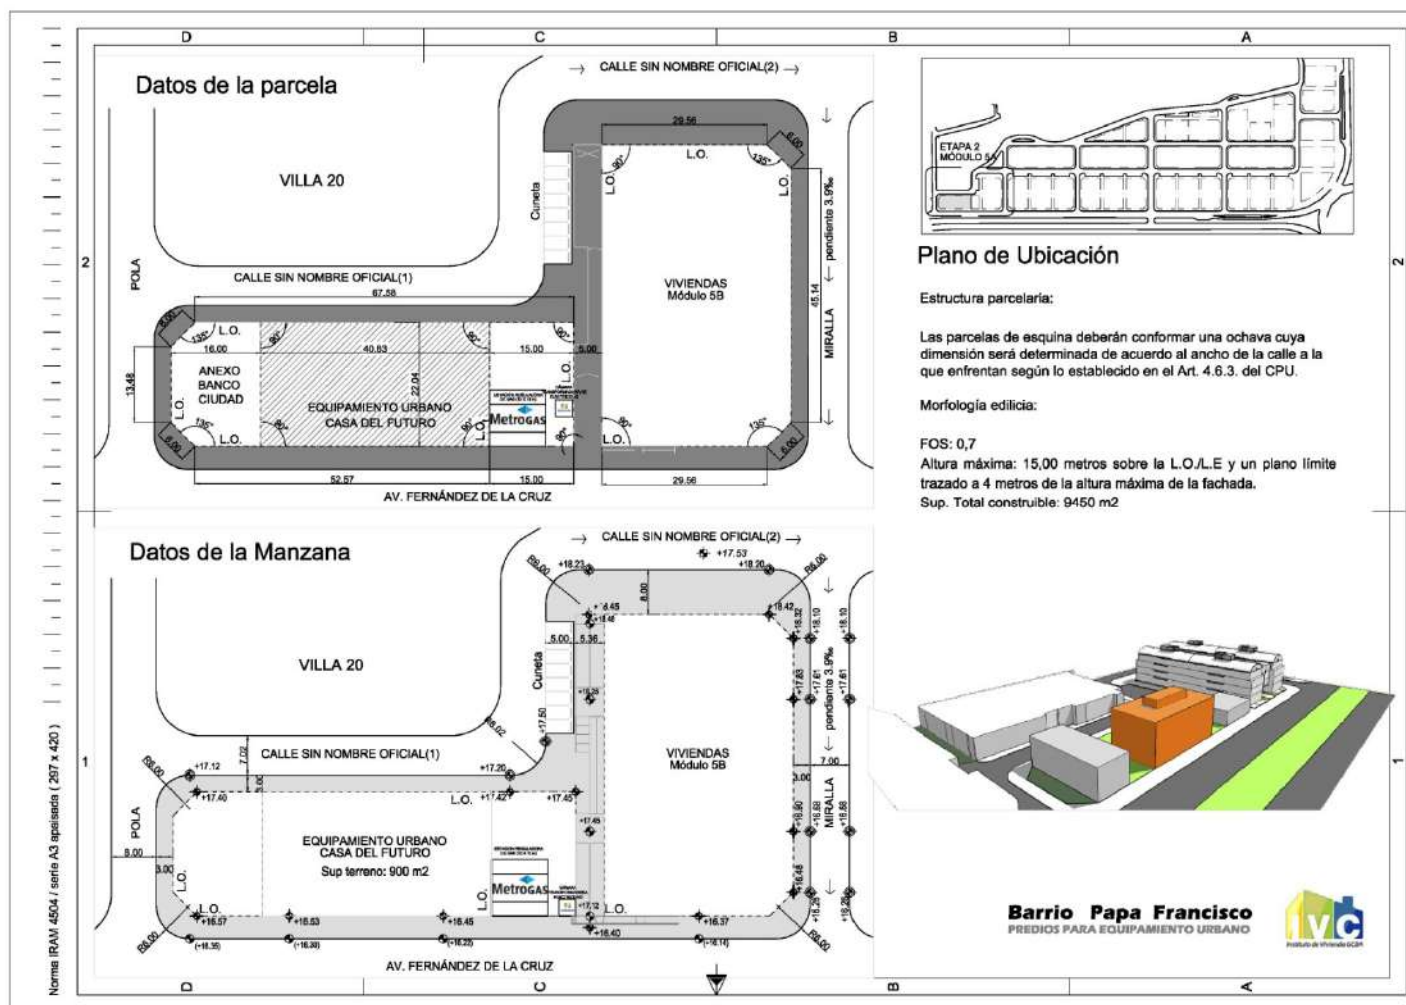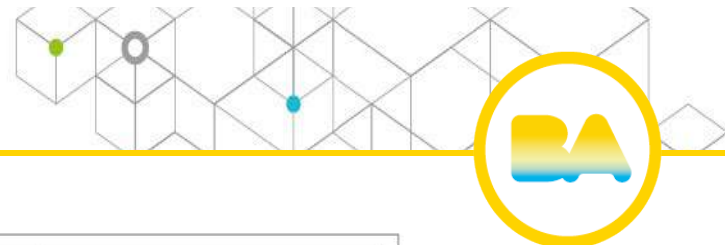

Buenos Aires Ciudad




Subsecretaría de
Hábitat e Inclusión

Vamos Buenos Aires


Equipamientos Villa 20

Documento de trabajo N°6 de la Mesa de Gestión Participativa de Villa 20

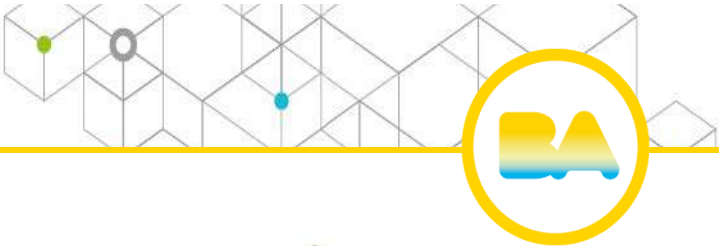

PREDIOS PARA EQUIPAMIENTO


BARRIO PAPA FRANCISCO

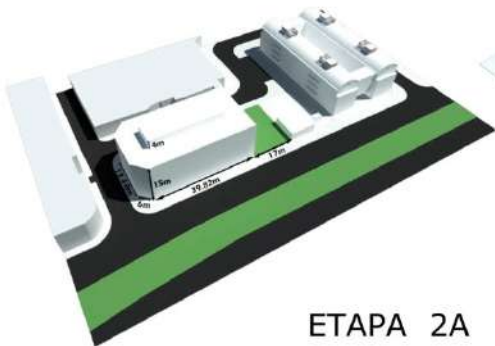

ETAPA 2A




ETAPA 5A

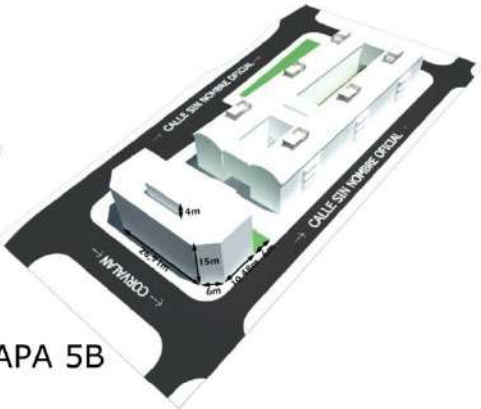

ETAPA 5B



ETAPA 6

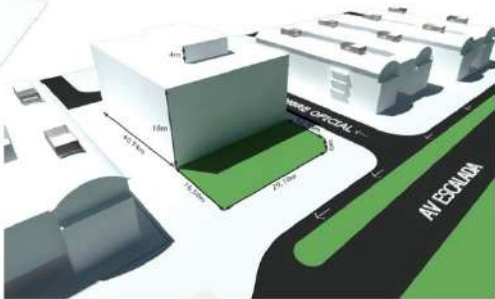

ETAPA 7A



ETAPA 7B



Buenos Aires Ciudad




Subsecretaría de
Hábitat e Inclusión

Vamos Buenos Aires

Equipamientos Villa 20

Documento de trabajo N°6 de la Mesa de Gestión Participativa de Villa 20

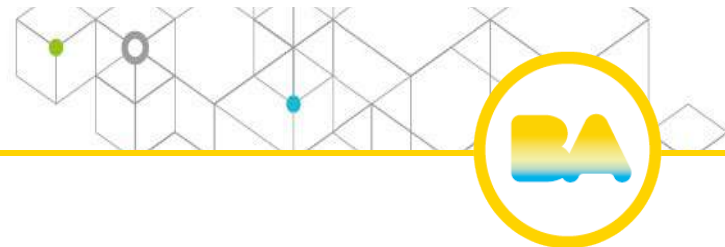


Buenos Aires Ciudad



Subsecretaría de
Hábitat e Inclusión

Vamos Buenos Aires

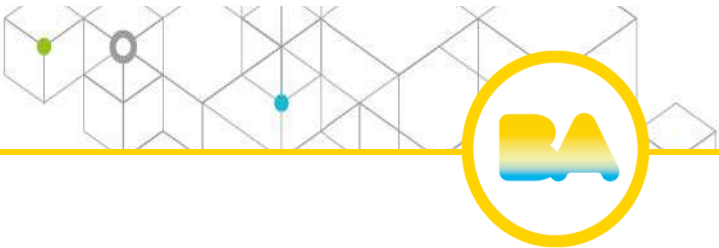

PLANO DE URBANIZACIÓN GENERAL

BARRIO PAPA FRANCISCO




SISTEMA DE RELACIÓN



Equipamientos Villa 20

Documento de trabajo N°6 de la Mesa de Gestión Participativa de Villa 20

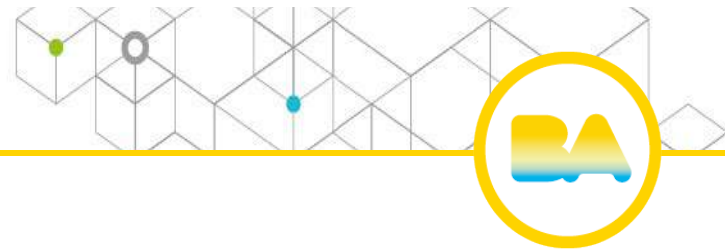

Buenos Aires Ciudad





Subsecretaría de
Hábitat e Inclusión

Vamos Buenos Aires

Equipamientos Villa 20

Documento de trabajo N°6 de la Mesa de Gestión Participativa de Villa 20

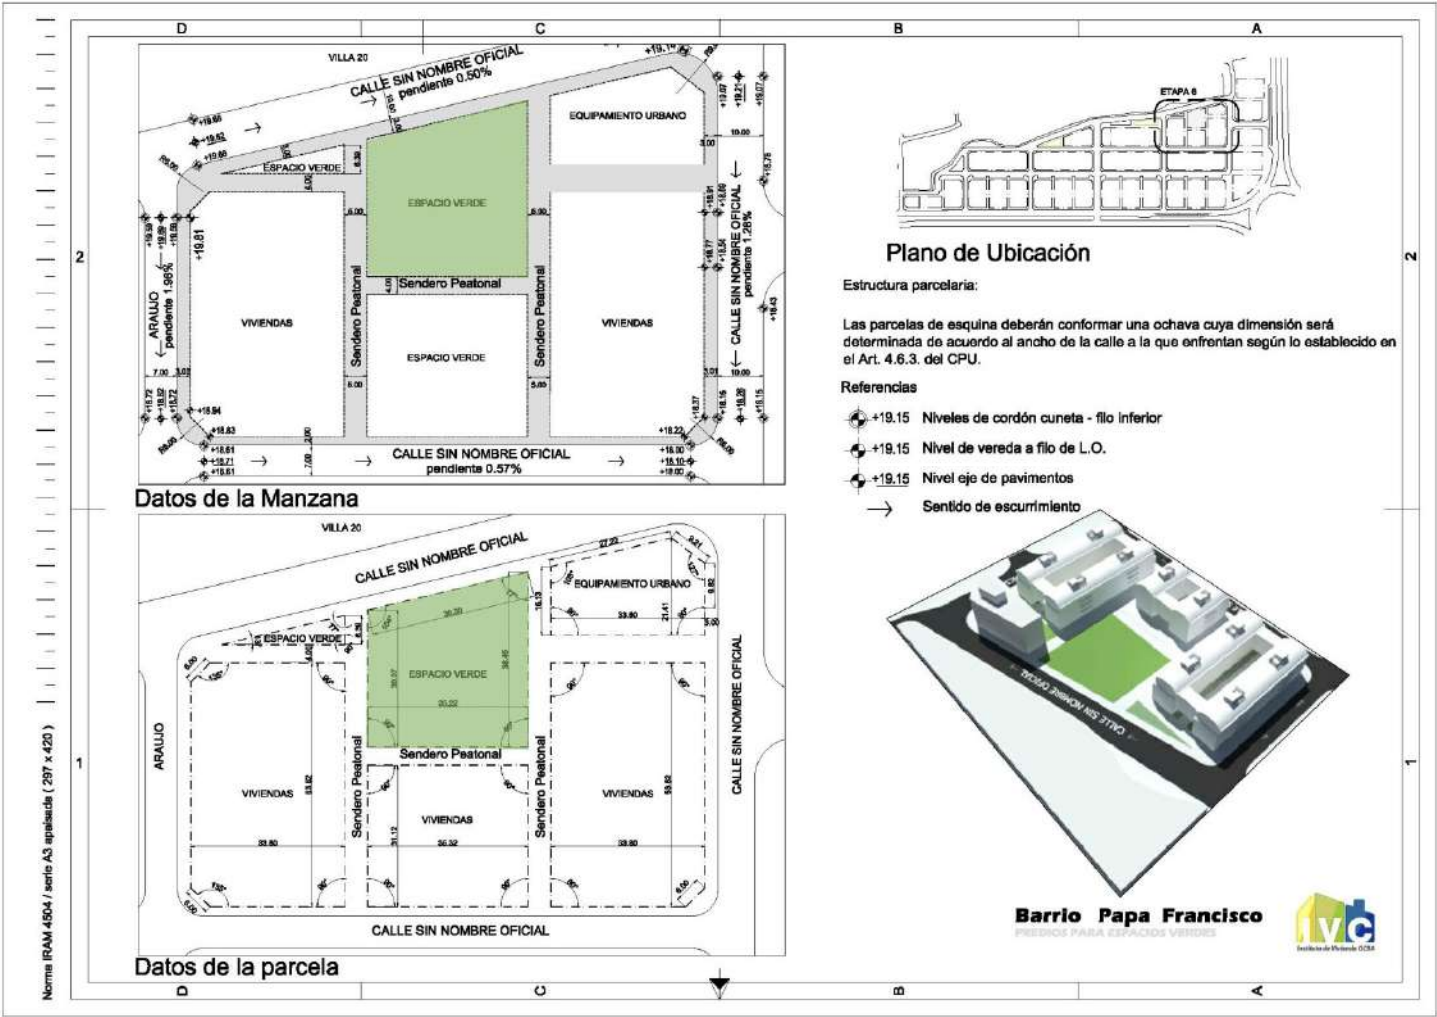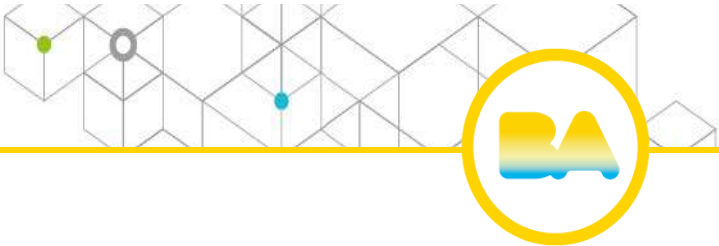

Equipamientos Villa 20

Documento de trabajo N°6 de la Mesa de Gestión Participativa de Villa 20



ALUMBRADO PÚBLICO

1	LUMINARIA TIPO PHILIPS MODELO GREEN WAY DE 48 LEDS CON TELESECCION, MONTADA EN COLUMNA RECTA DE 8,50m DE ALTURA CON PISCANTE CORTO TIPO CANCHON BARRIL, 2,00m DE 1,00m CON ANGULO DE INCLINACION 9°, CON SU CORRESPONDIENTE PUESTA A TIERRA, A INSTALAR.
2	LUMINARIA TIPO PHILIPS MODELO GREEN WAY DE 48 LEDS CON TELESECCION, MONTADA EN COLUMNA RECTA DE 8,50m DE ALTURA CON PISCANTE UNIFICADO DE 3,50m, CON SU CORRESPONDIENTE PUESTA A TIERRA, A INSTALAR.
3	LUMINARIA TIPO PHILIPS MODELO GREEN WAY DE 48 LEDS CON TELESECCION, MONTADA EN COLUMNA RECTA DE 8,50m DE ALTURA CON PISCANTE CORTO TIPO CANCHON BARRIL, 2,00m DE 1,00m CON ANGULO DE INCLINACION 9°, CON SU CORRESPONDIENTE PUESTA A TIERRA, A INSTALAR.
4	LUMINARIA RS-160 DE 48 LEDS CON TELESECCION, MONTADA EN BRAZO DOBLE CORTO DE 0,30m, COLUMNA RECTA DE 5,50m DE ALTURA, Ø144 mm, CON SU CORRESPONDIENTE PUESTA A TIERRA, A INSTALAR.
5	ILUMINACION TRONCAL, LUMINARIA RS-160 DE 48 LEDS CON TELESECCION, MONTADA EN BRAZO CORTO DE 0,30m HASTA LA COLUMNA A 5,50m DE ALTURA, Ø144 mm, A INSTALAR.
6	CONDUCTOR SUBTERRANEO, BAJO NORMAS IRIAM 2178, SECCION SEGUN INDICA EL PLANO, A 0,60m DE PROFUNDIDAD DEL NIVEL DE PISO TERMINADO, PROTEGIDO EN CAJERA DE PVC DE Ø 75mm PARA EMPUJON DE PRESION SEGUN NORMAS IRIAM 13.807.011 SEGUN PUESTO DE ESPECIFICACIONES TECNICAS DE A.T., A INSTALAR.
7	CAMARA SUBTERRANEA CON MARCHO Y TAPA DE HIERRO FUNDIDO DE 40 X 40 CM, A INSTALAR.
8	CRUCE POR PAVIMENTO CON INSTALACION DE 2 CAROS DE PVC DE Ø 110mm, A SUBSTITUIR.
9	GABINETE METALICO ESTANCO, EN CHAPA REFORZADA CON PINTURA EPOXI, CON TABLERO DE 450 X 450 305 mm, MONTADO EN DOS COLUMNAS RECTAS DE 4 mts., CON LLAVE TERMOMAGNETICA DE TRANSFERIR, OPORTUNIDAD DE FUENTES DE ALIMENTACION, INTERRUPTORES TERMOMAGNETICOS BIPOLARES, CON CERRADURA, CON SU CORRESPONDIENTE PUESTA A TIERRA, TODO DE ACUERDO AL PUESTO DE ESPECIFICACIONES TECNICAS DE ALUMBRADO, A INSTALAR.

 GOBIERNO DE LA CIUDAD DE BUENOS AIRES DIRECCION GENERAL ALUMBRADO GERENCIA OPERATIVA PLANIFICACION Y OBRAS	
PROYECTO DE OPTIMIZACION AL SISTEMA DE ALUMBRADO PUBLICO	
Barrio Papa Francisco	
A.P.	
Comuna 8	
DIRECTOR GENERAL: Ramon REYNO	GERENTE OPERATIVO: Roberto Manuel CASTAÑERA
RELEVANTE: -	COMPUTO: R. Spina/Alvarez
DIBUJO: Juan Paezoff	FECHA: Junio 2016
Revisión: 1	Revisión: 01
PROYECTO: -	ESCALA: 1:1000
Revisión: 0	Revisión: 0
PLANO GOPYO N° 269/16	



Buenos Aires Ciudad




Subsecretaría de
Hábitat e Inclusión

Vamos Buenos Aires

Equipamientos Villa 20

Documento de trabajo N°6 de la Mesa de Gestión Participativa de Villa 20

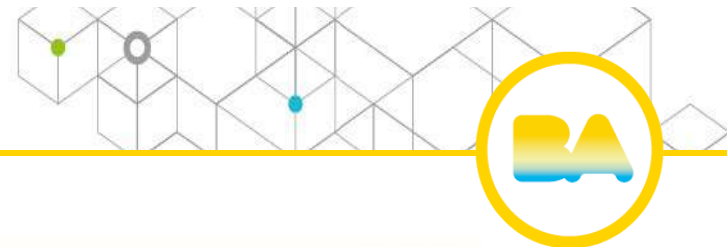

BARRIO PAPA FRANCISCO

ALUMBRADO PÚBLICO

MODELO DE LUMINARIAS



LUMINARIA TIPO PHILLIPS MODELO GREEN WAY MONTADA EN COLUMNA RECTA DE 8 Y 9 m DE ALTURA
UBICACIÓN: CALLES



LUMINARIA RS 160 DE 48 Y 36 LED'S, BRAZO SIMPLE O DOBLE, EN COLUMNA DE 5 Y 6 m DE ALTURA
UBICACIÓN : SENDEROS PEATONALES Y ESPACIOS VERDES



Buenos Aires Ciudad



Subsecretaría de
Hábitat e Inclusión


Vamos Buenos Aires

Equipamientos Villa 20

Documento de trabajo N°6 de la Mesa de Gestión Participativa de Villa 20



Barrio Papa Francisco
SECTOR 2
Modulo A-B-C
Planta Baja - Obras Complementarias - Equipamiento Urbano

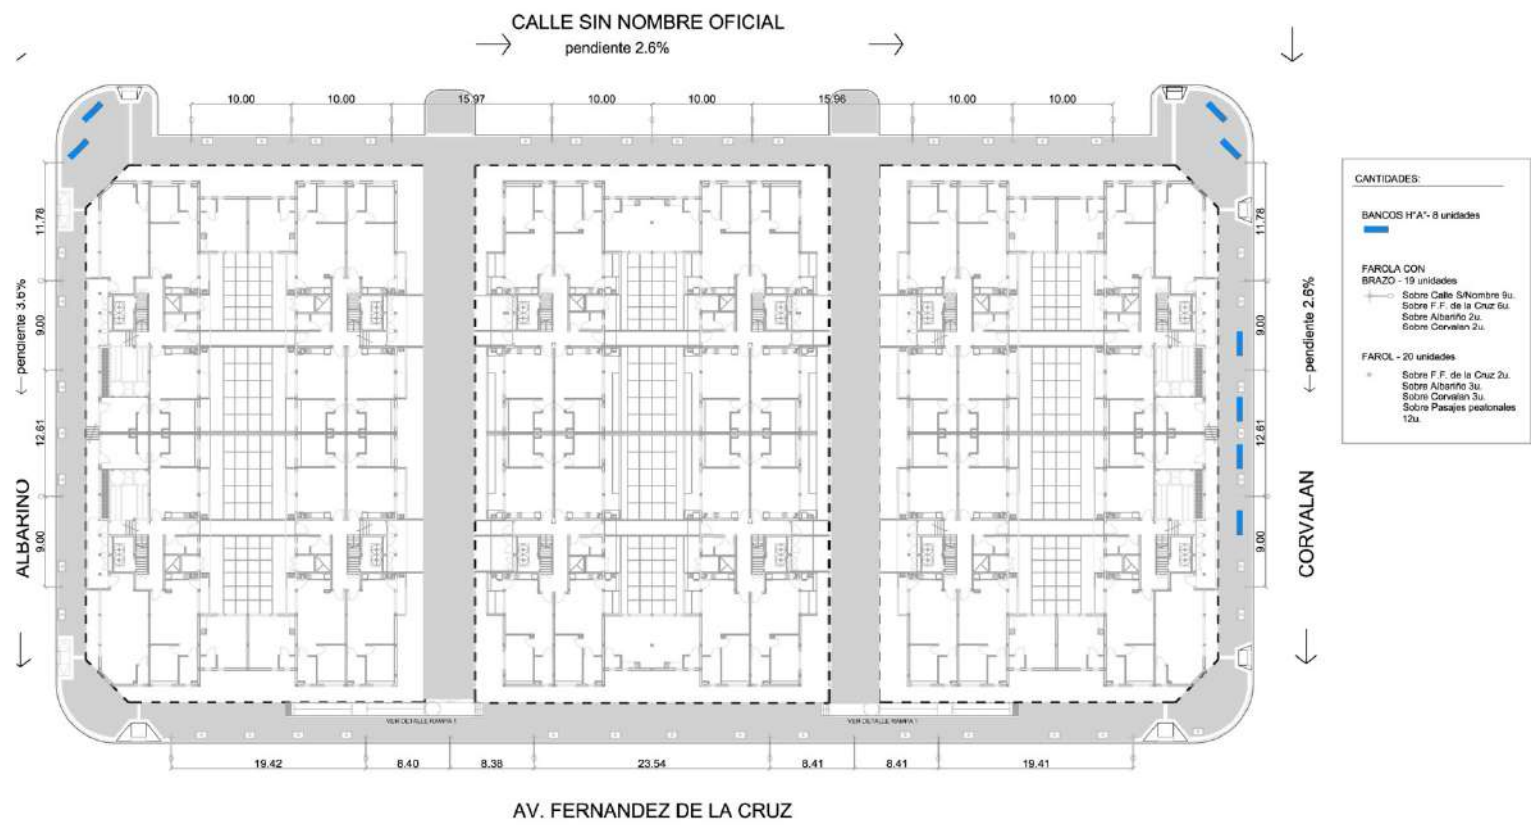


CANTIDADES:	
BANCOS HFA	8 unidades
FAROLA CON BRAZO - 19 unidades	
Sobre Calle Sin Nombre 9u.	
Sobre F.F. de la Cruz 6u.	
Sobre Albarino 2u.	
Sobre Corvalan 2u.	
FAROL - 20 unidades	
Sobre F.F. de la Cruz 2u.	
Sobre Albarino 3u.	
Sobre Corvalan 3u.	
Sobre Pasajes peatonales 12u.	

Sin Escala

Equipamientos Villa 20

Documento de trabajo N°6 de la Mesa de Gestión Participativa de Villa 20

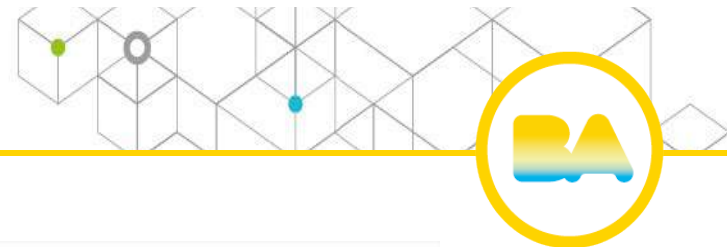

BARRIO PAPA FRANCISCO / SECTOR 3 / Módulo A-B-C



8 BANCOS DE HORMIGÓN ARMADO

Material: Hormigón armado

Ventajas:

- Fortaleza
- Resistencia
- Bajo mantenimiento
- Bajo costo



vista frontal



Buenos Aires Ciudad




Subsecretaría de
Hábitat e Inclusión

Vamos Buenos Aires

Equipamientos Villa 20

Documento de trabajo N°6 de la Mesa de Gestión Participativa de Villa 20

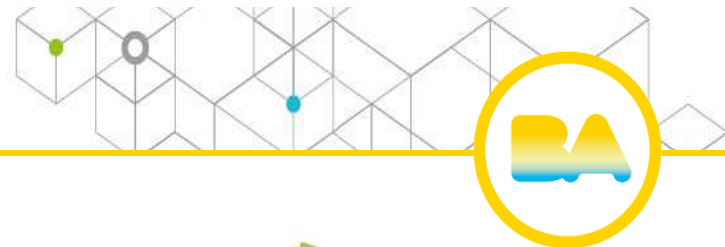


BARRIO PAPA FRANCISCO



ETAPAS DE CONSTRUCCION DEL BARRIO

1RA ETAPA - 552 viv.

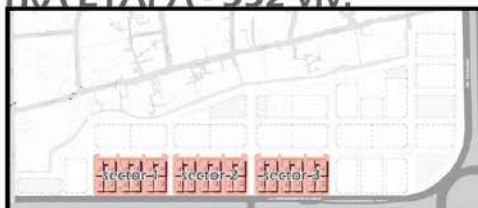

2DA ETAPA - 244 viv. estimadas



* fecha de inicio estimada febrero de 2017

3RA ETAPA - infraestructura



* fecha de inicio estimada febrero de 2017

4TA ETAPA - infra. / pavimento



* fecha de inicio estimada mediados de 2017

5TA ETAPA - 330 viv. estimadas



* fecha de inicio estimada mediados de 2017

6TA ETAPA - 390 viv. estimadas



* fecha de inicio estimada fines de 2017

7MA ETAPA - 150 viv. estimadas



* fecha de inicio estimada fines de 2017





Buenos Aires Ciudad



Subsecretaría de
Hábitat e Inclusión

Vamos Buenos Aires

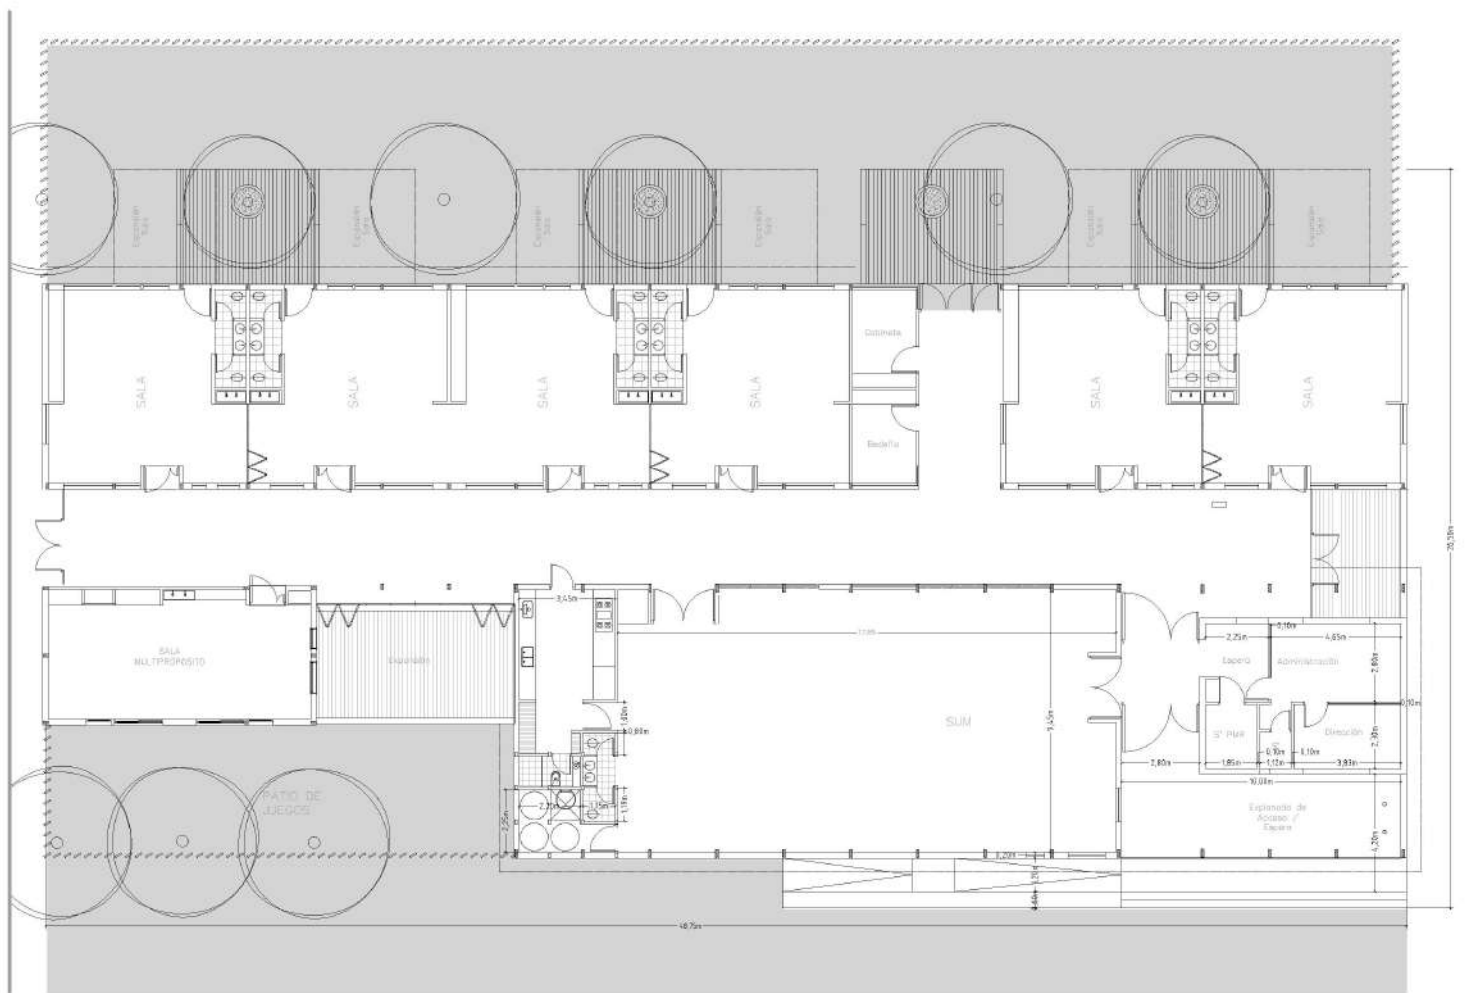

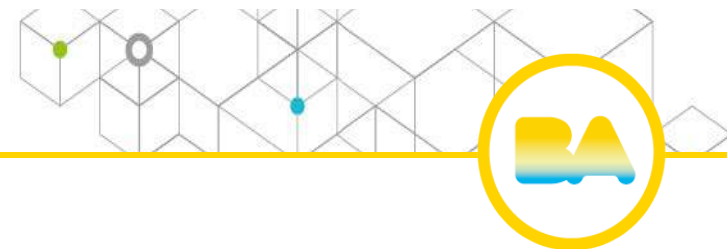

Fin

Documento de trabajo N°6 de la Mesa de Gestión Participativa de Villa 20



Subsecretaría de
Hábitat e Inclusión

