


BATTLE Y ORDOÑEZ

MIRALLA

ALBARINO

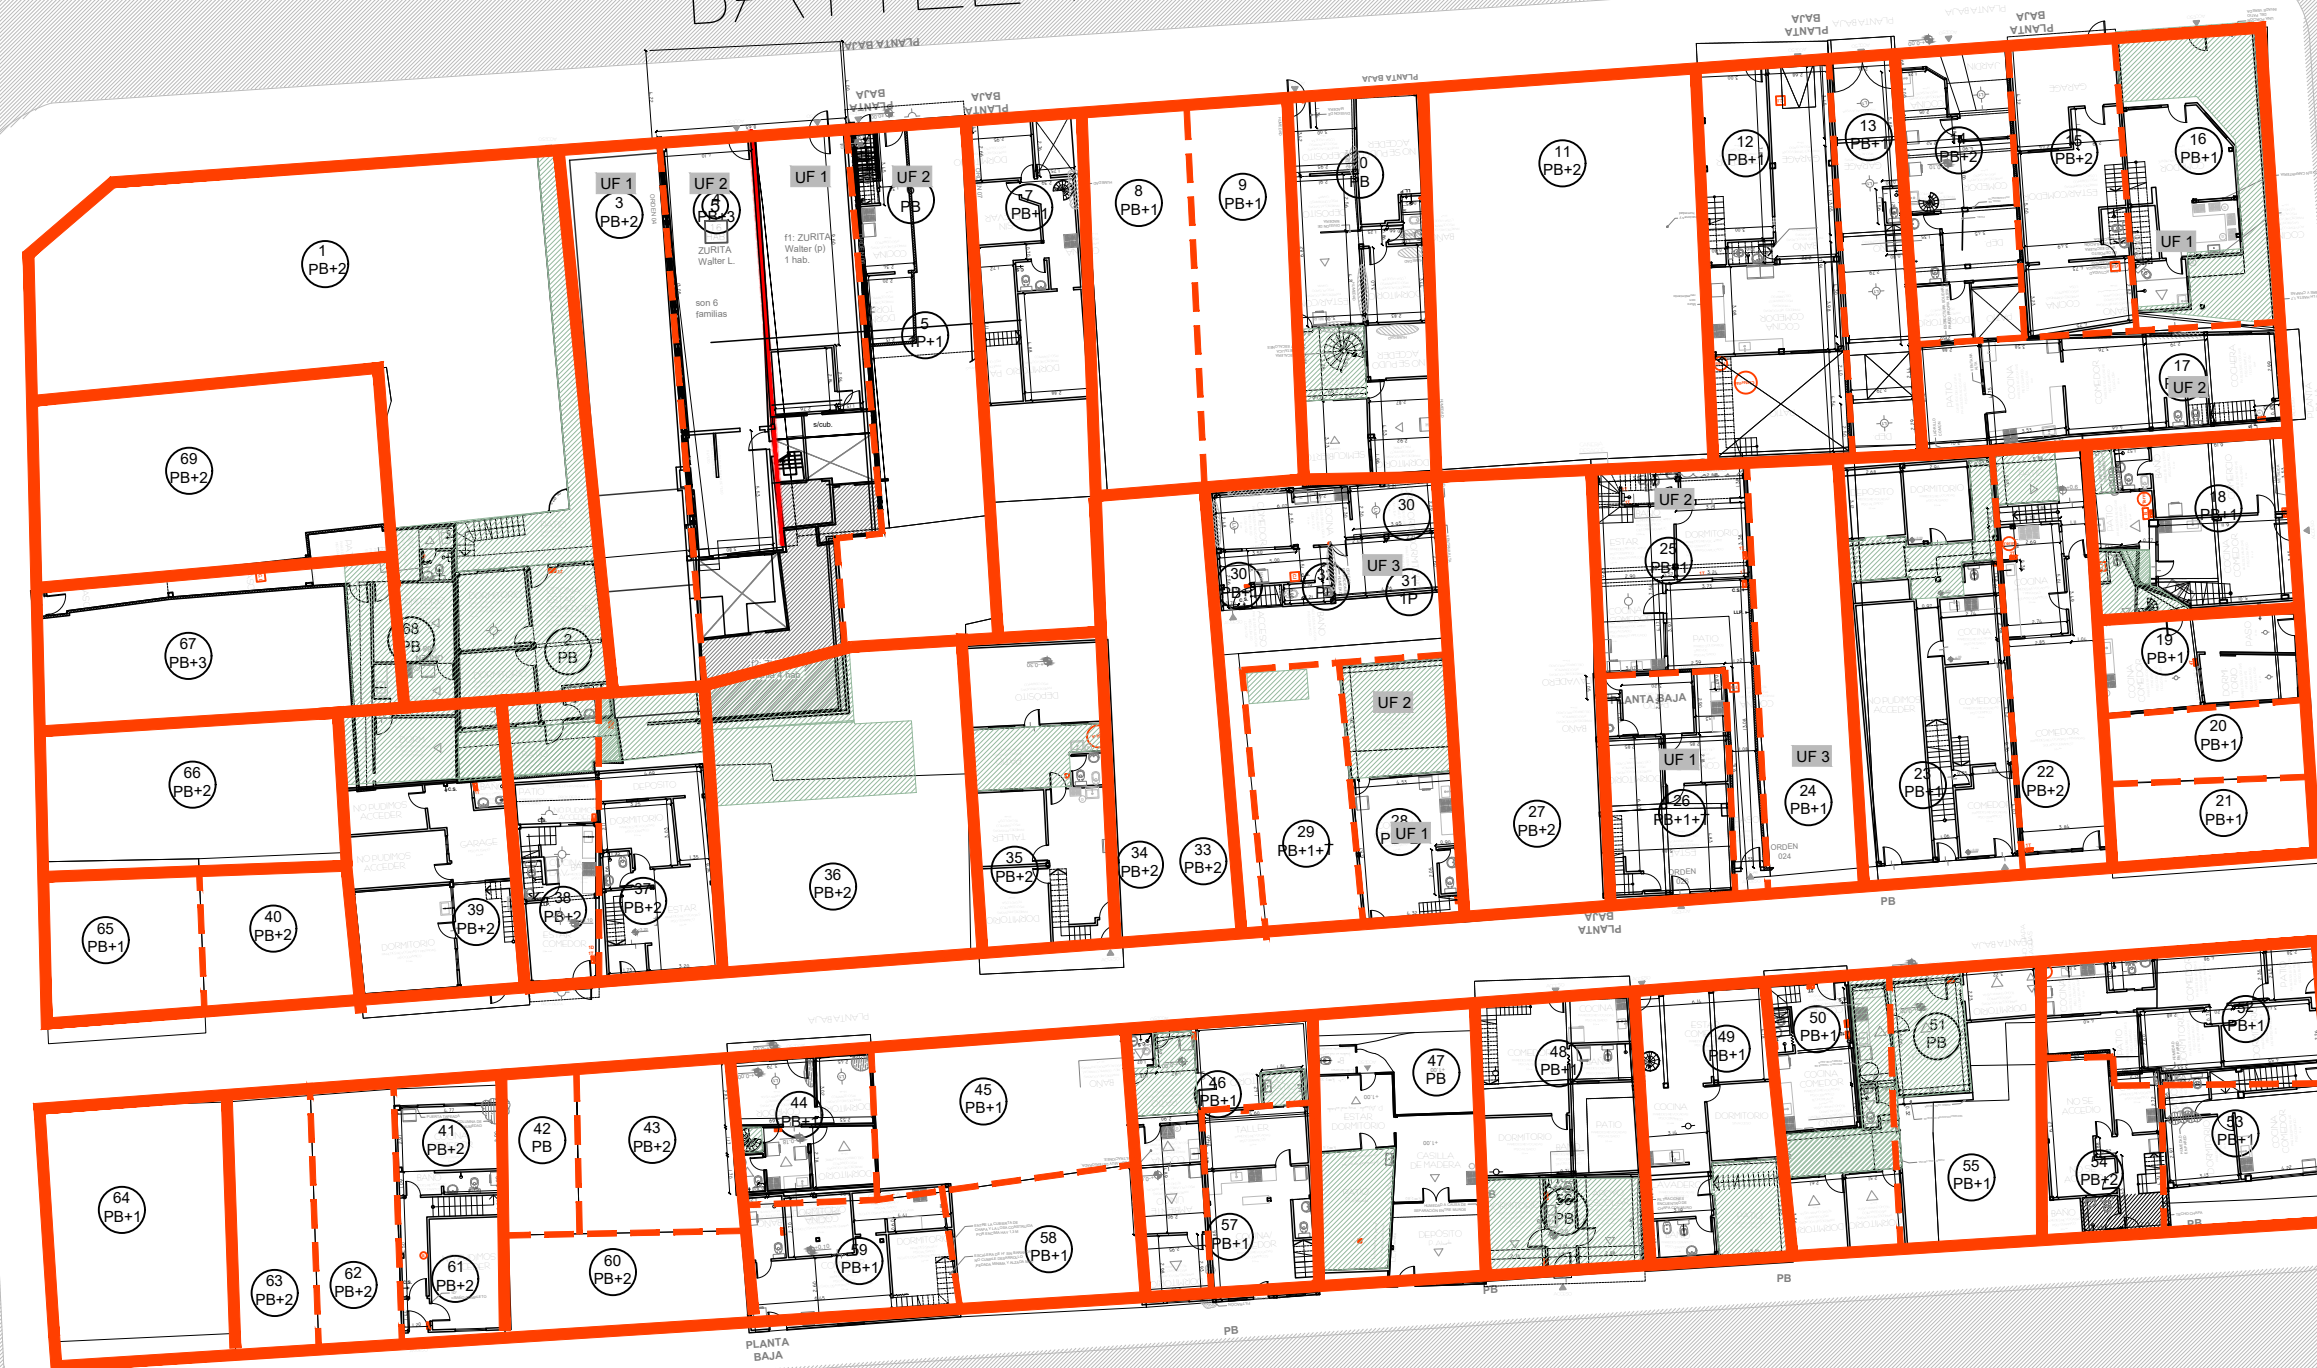

VILLA 20 - MANZANA 12

P

PROPUESTA

