


BATTLE Y ORDOÑEZ

ALBARÍÑO

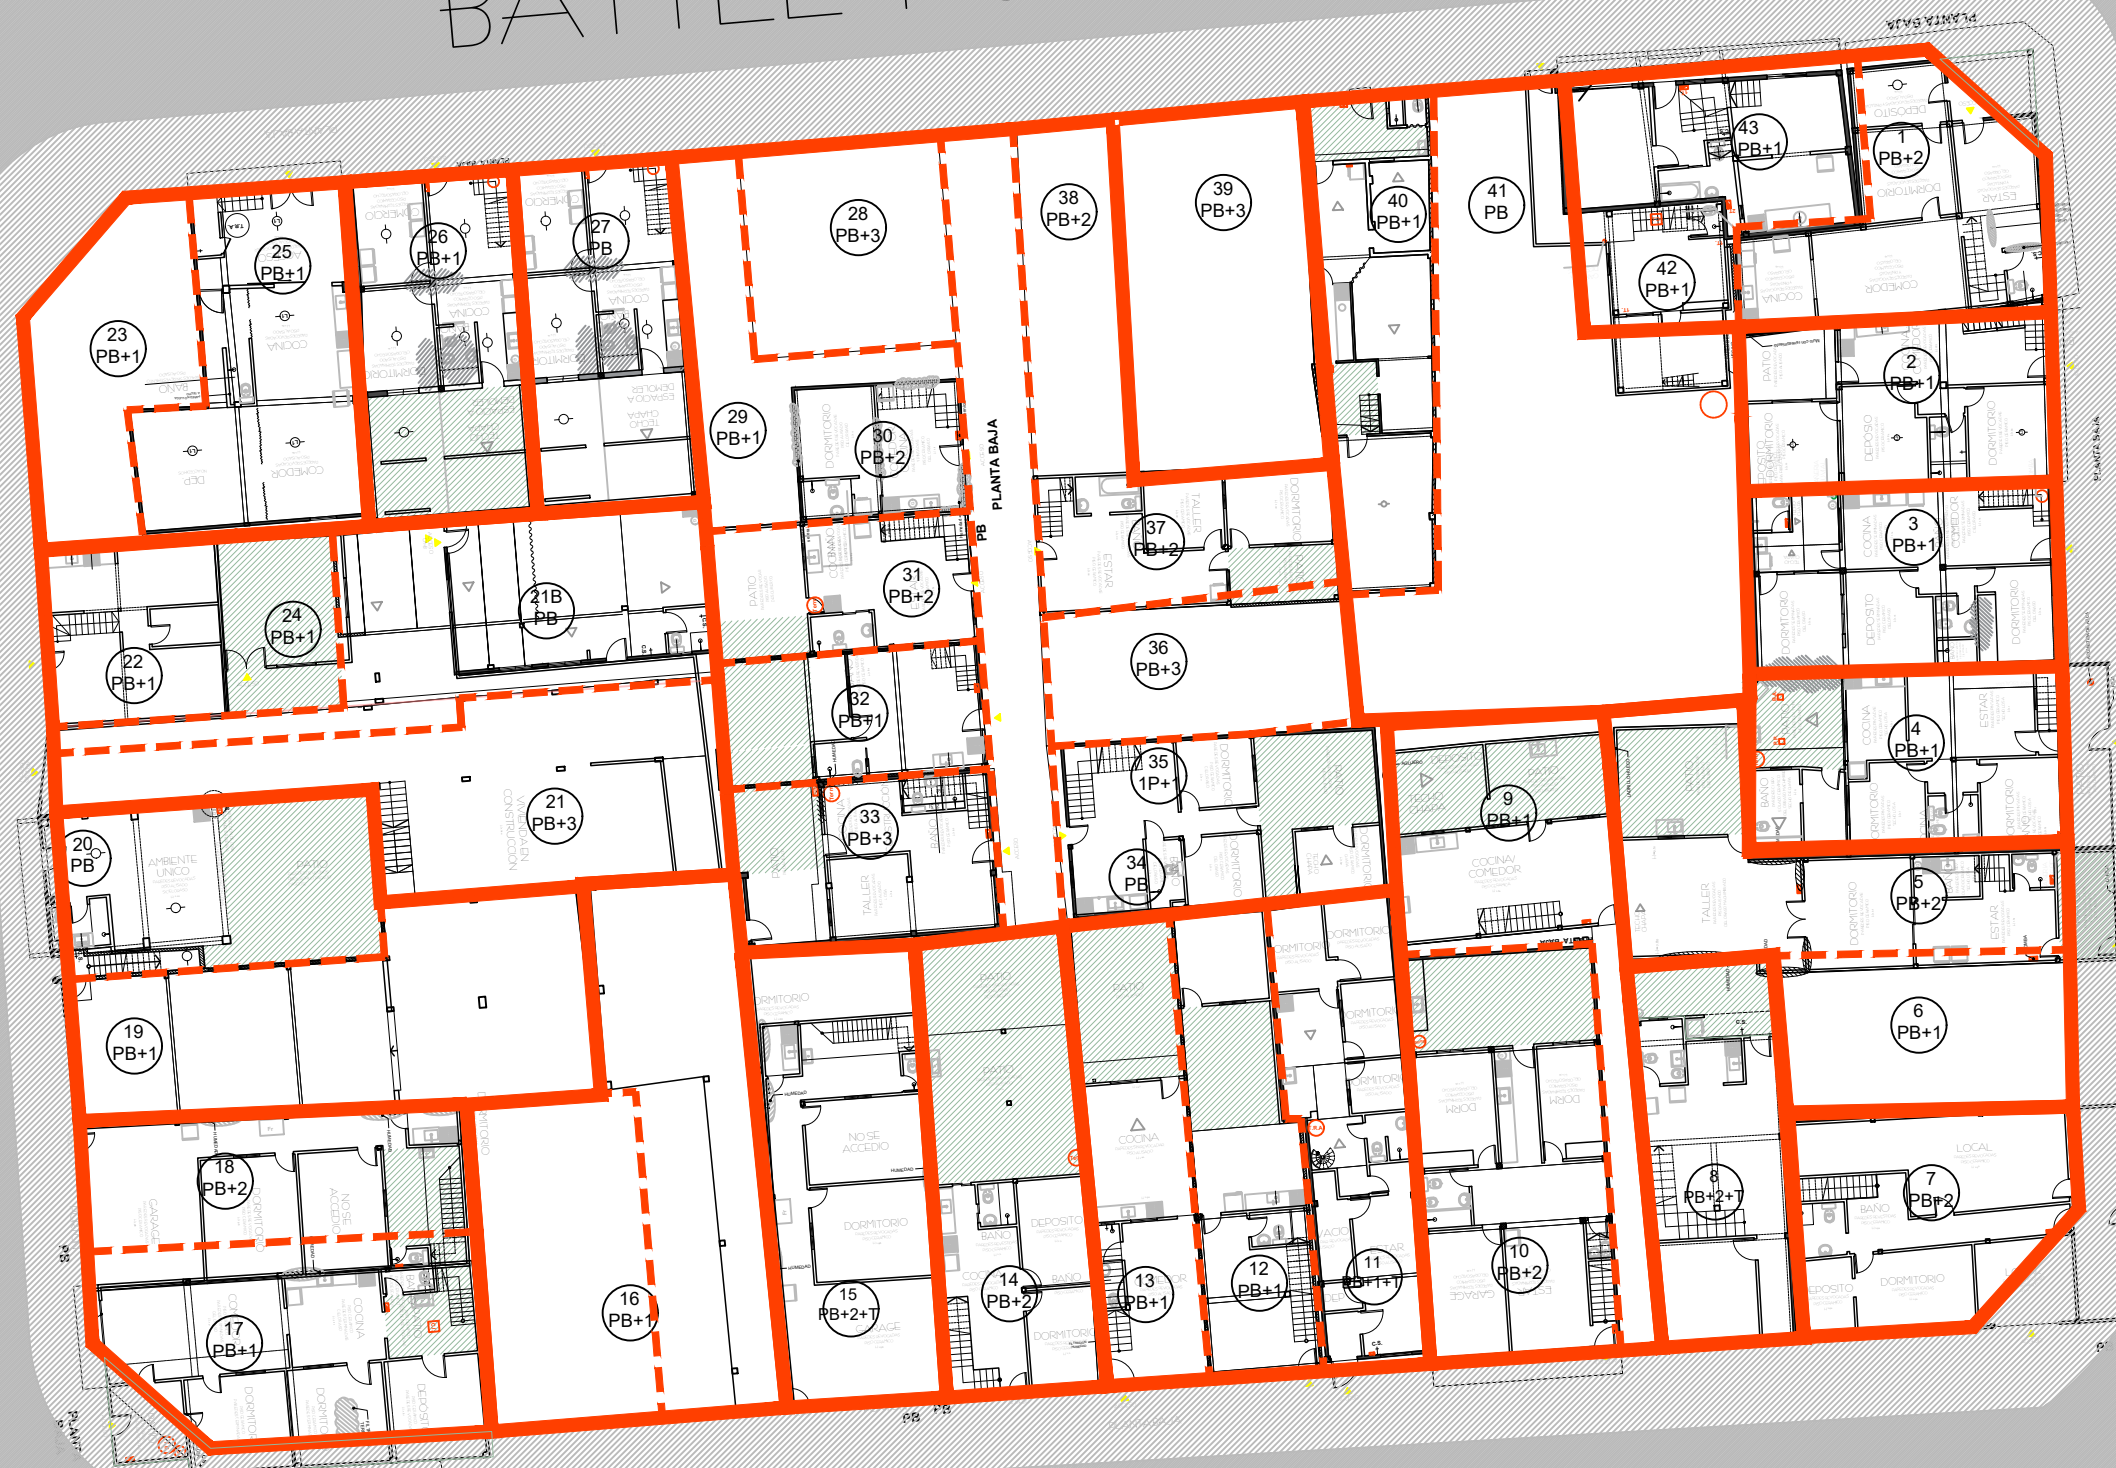

VILLA 20 - MANZANA 13

P

PROPUESTA

