
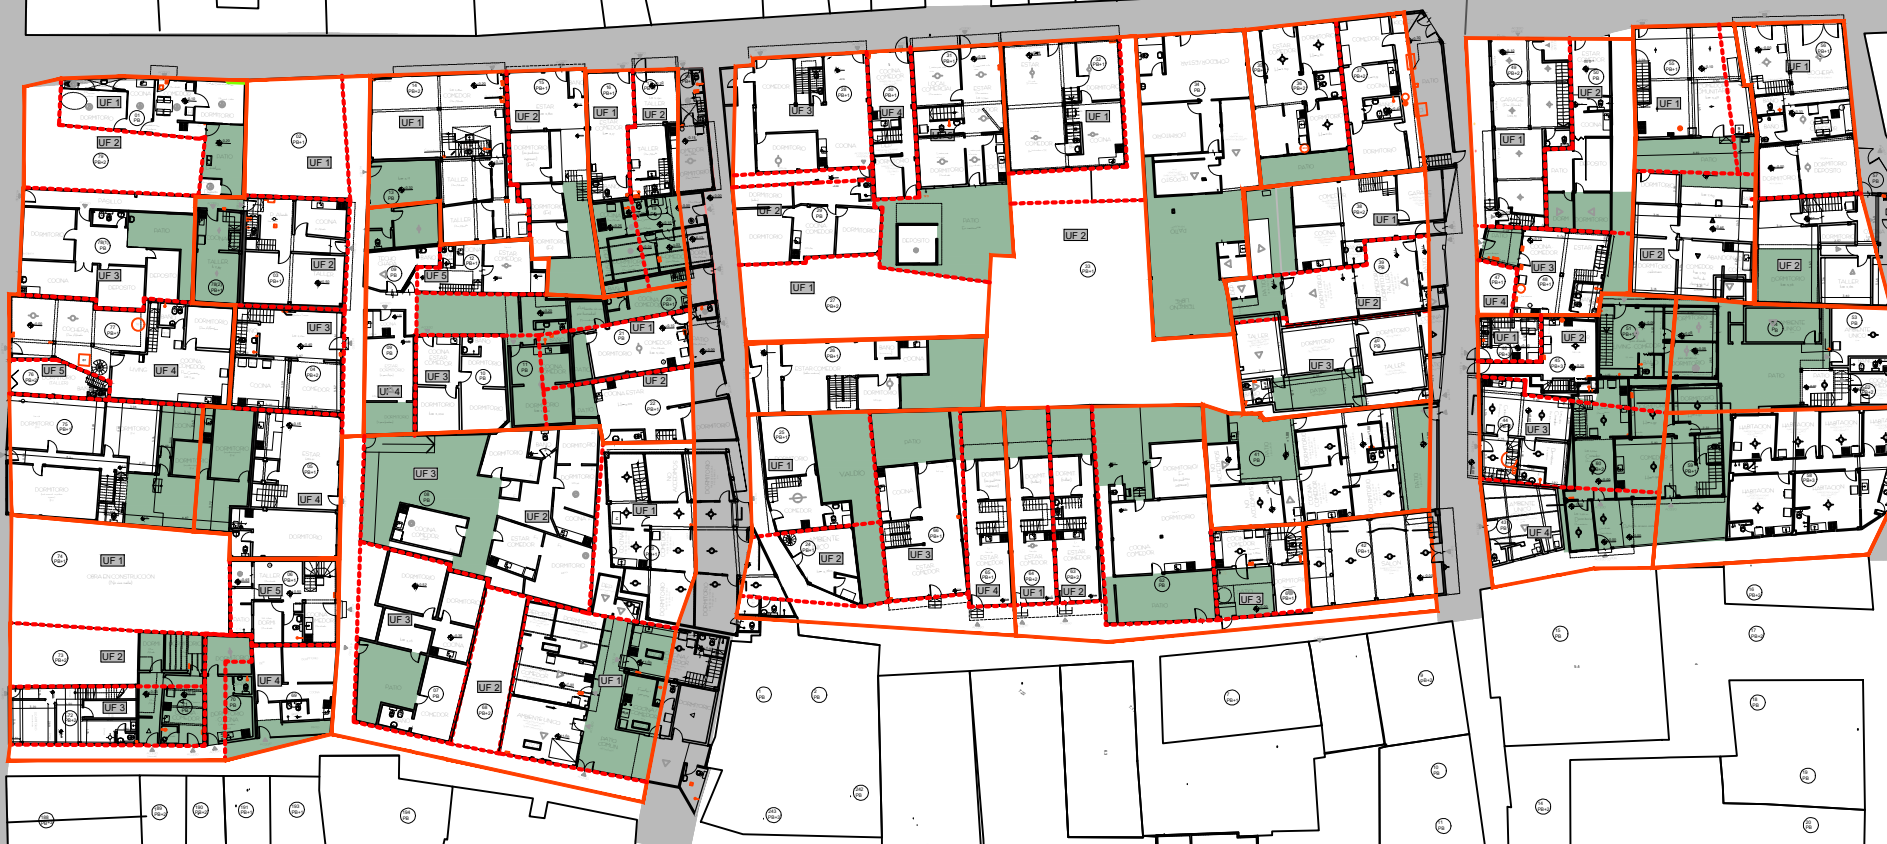


MIRALLA

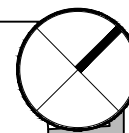

VILLA 20 - MANZANA 15

PB

Propuesta consensuada
post entrevista - agrimensura

