


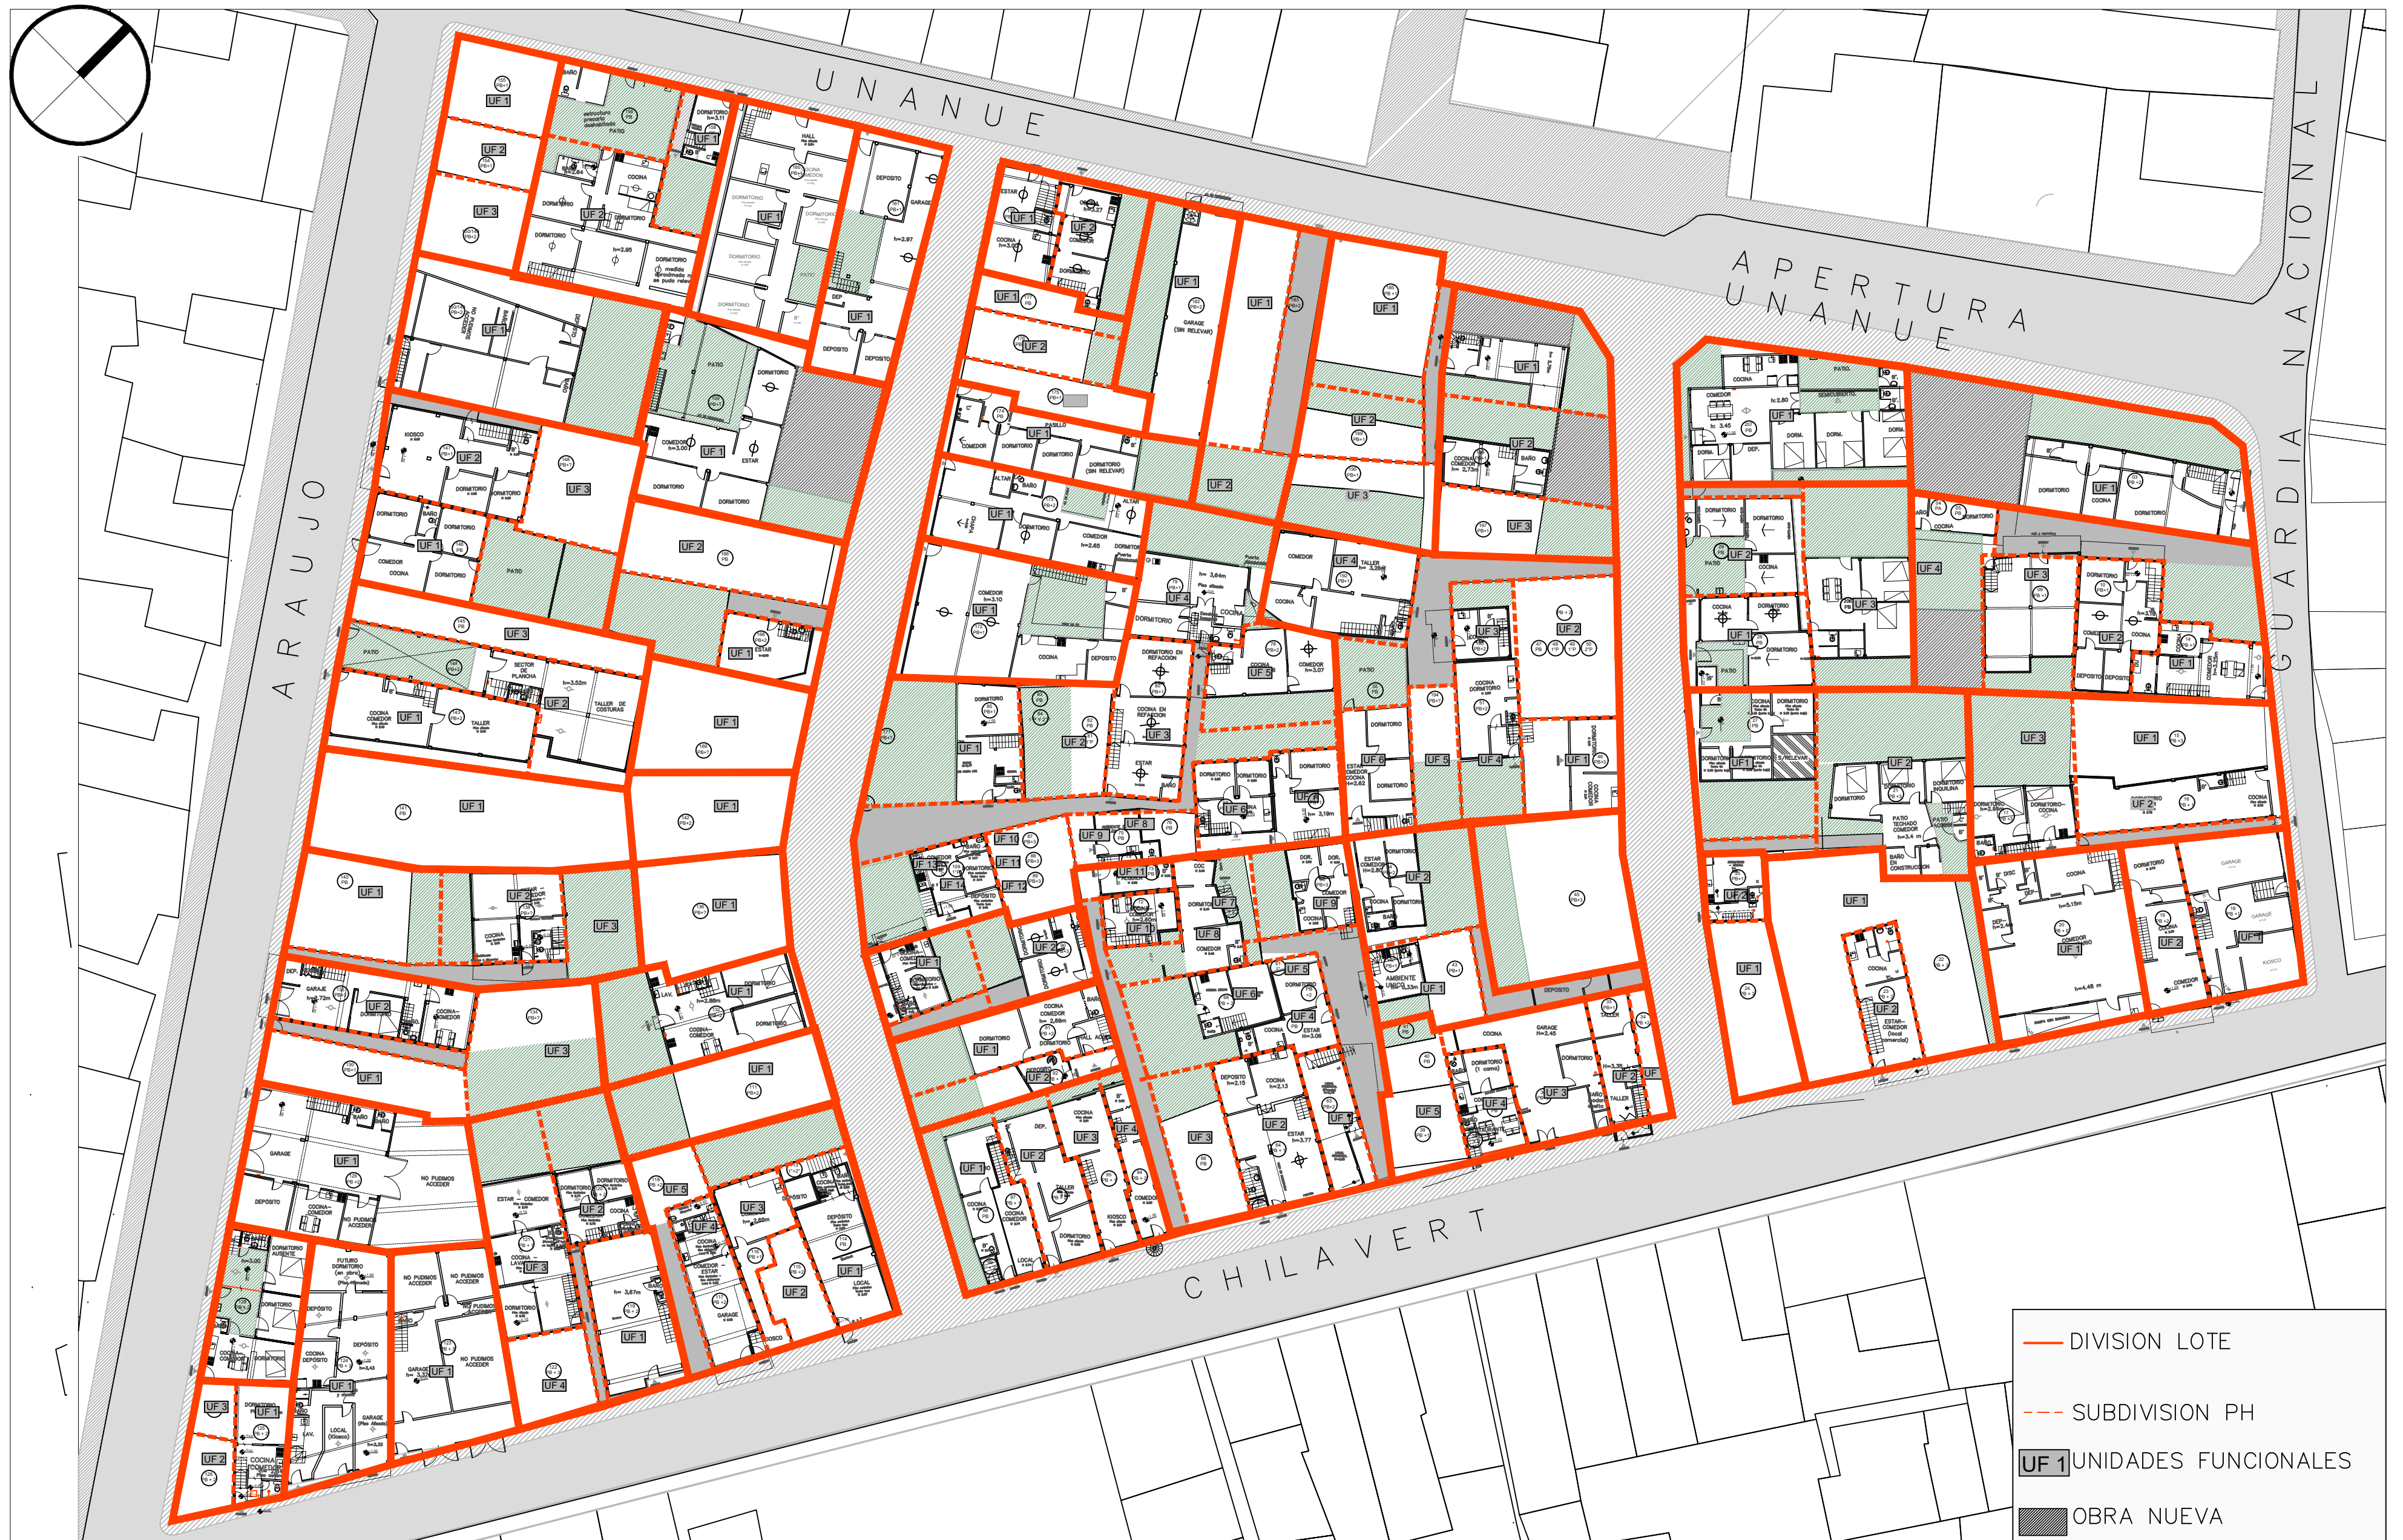

VILLA 20 - MANZANA 20



PROPUESTA CONSENSUADA

