


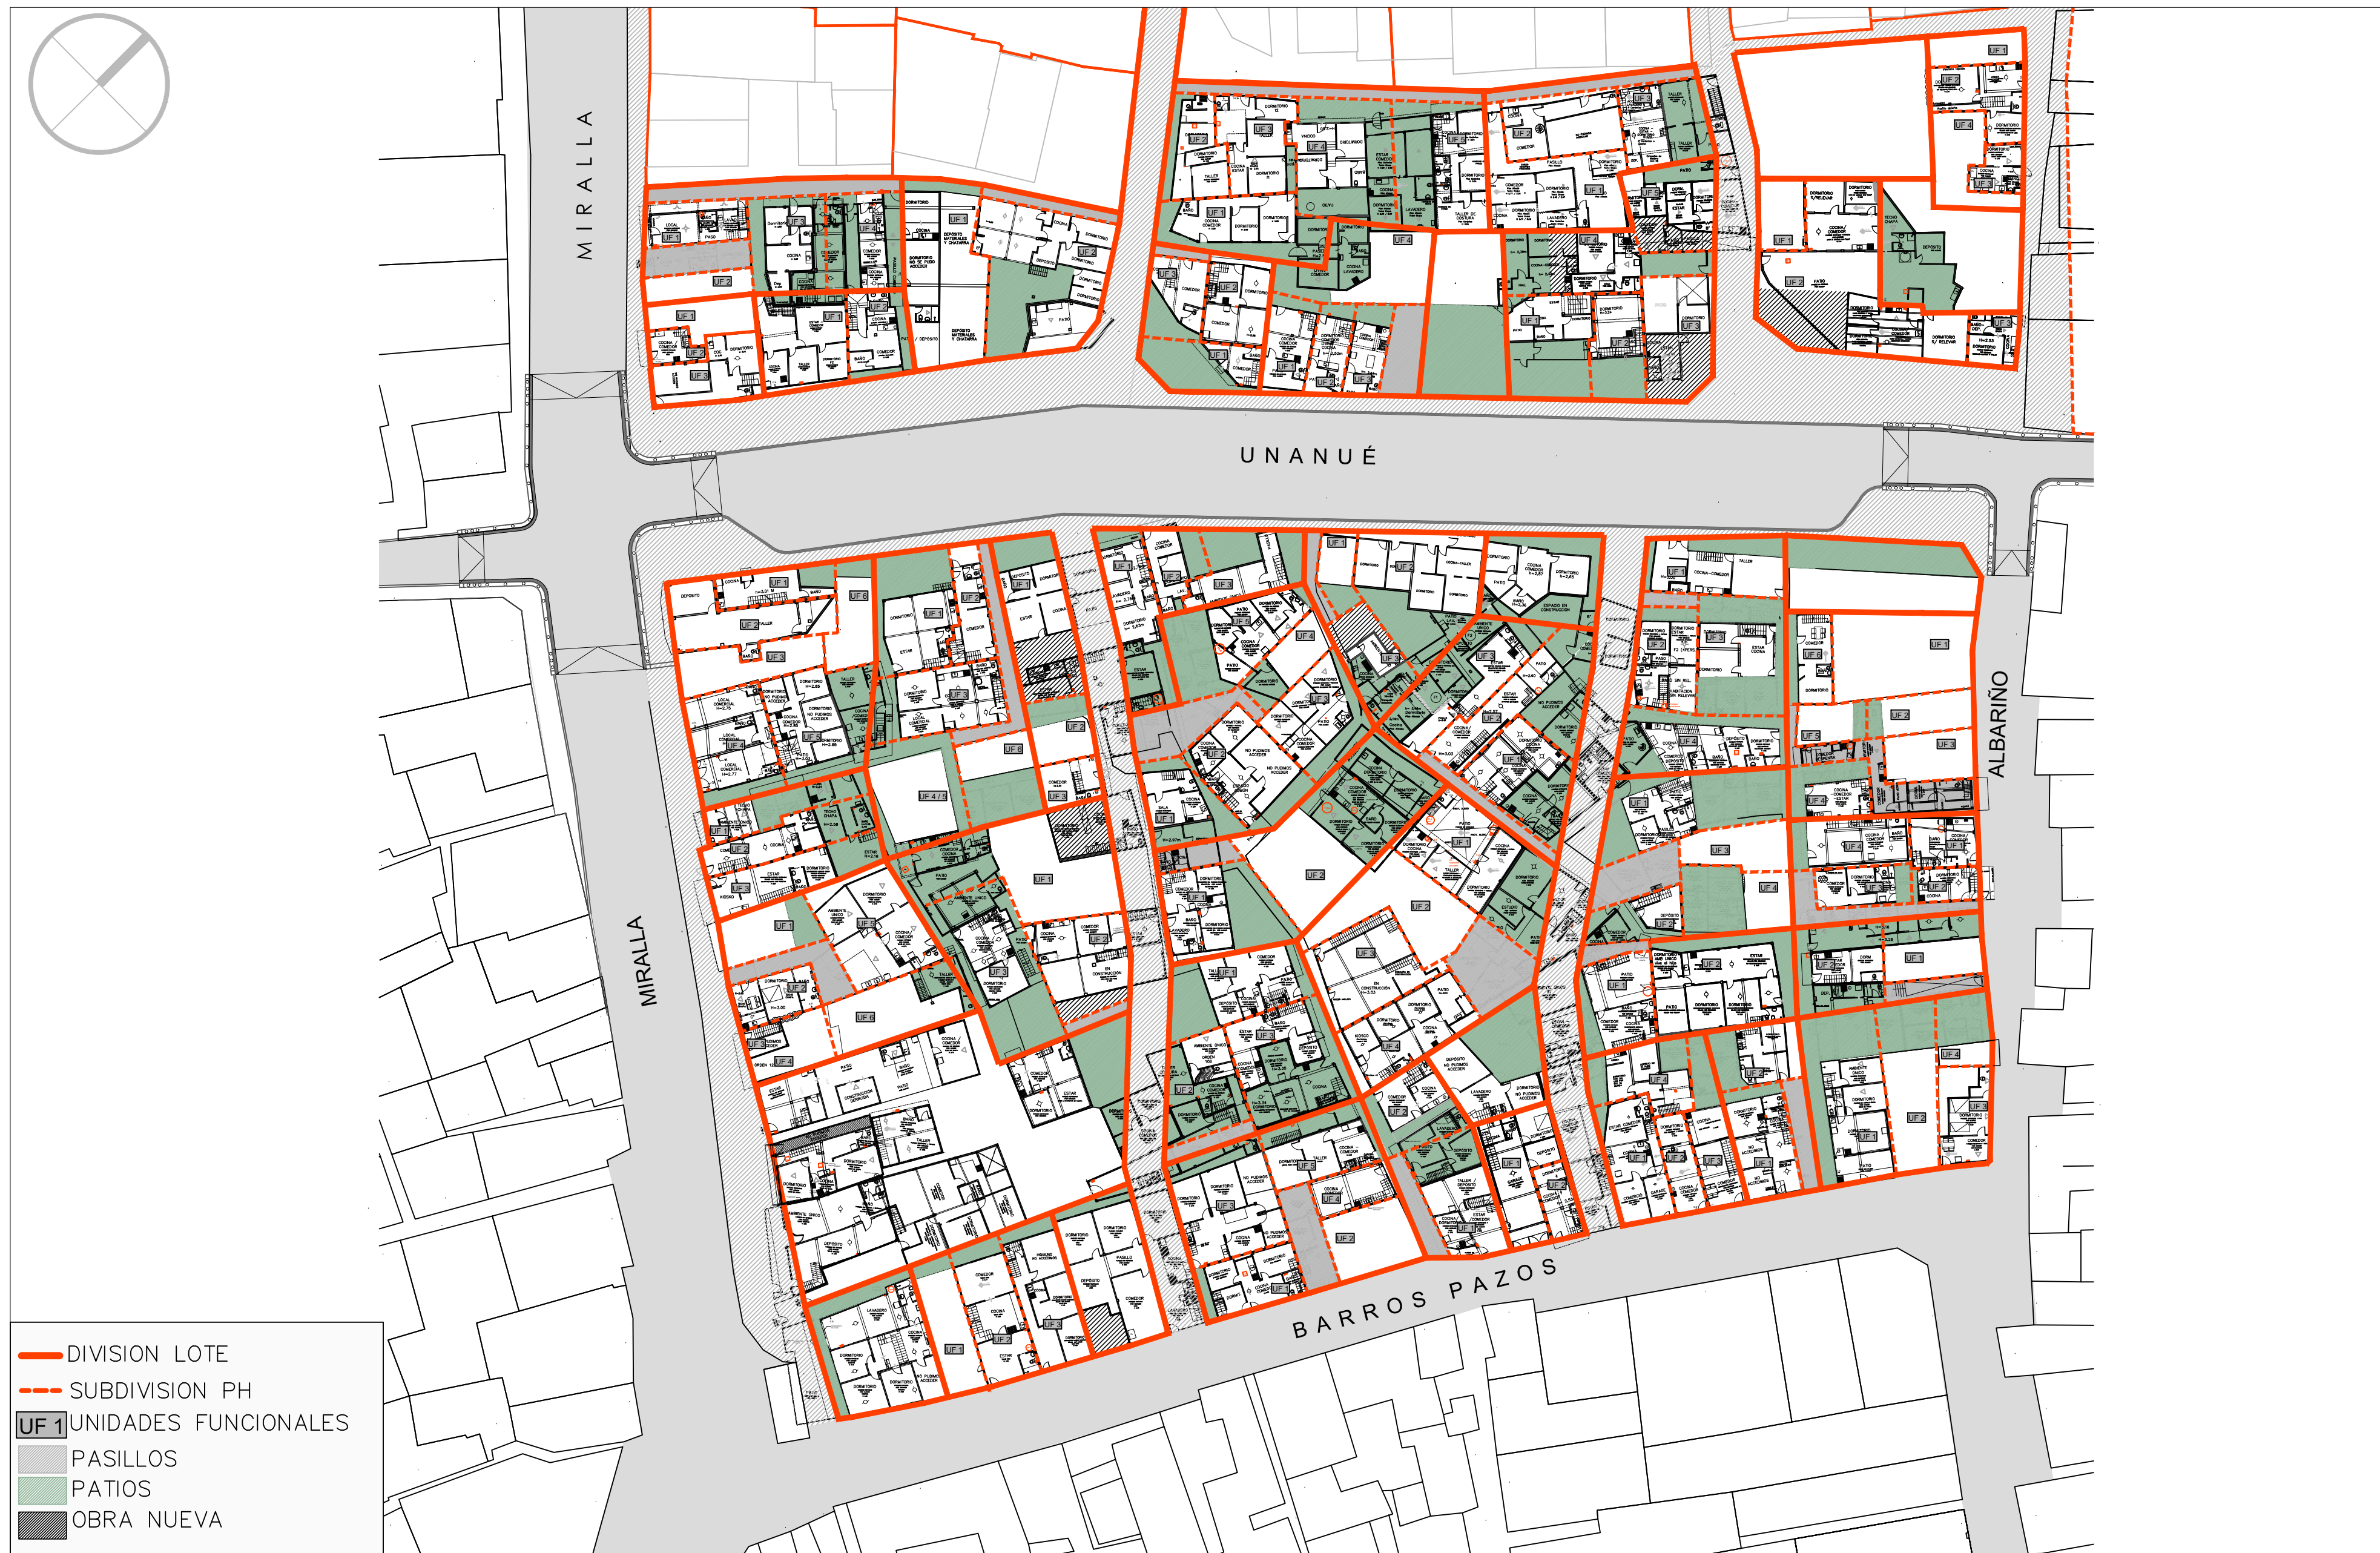

VILLA 20 - MANZANA 23

PB

PROPUESTA CONSENSUADA

