


Pje. Mercosur

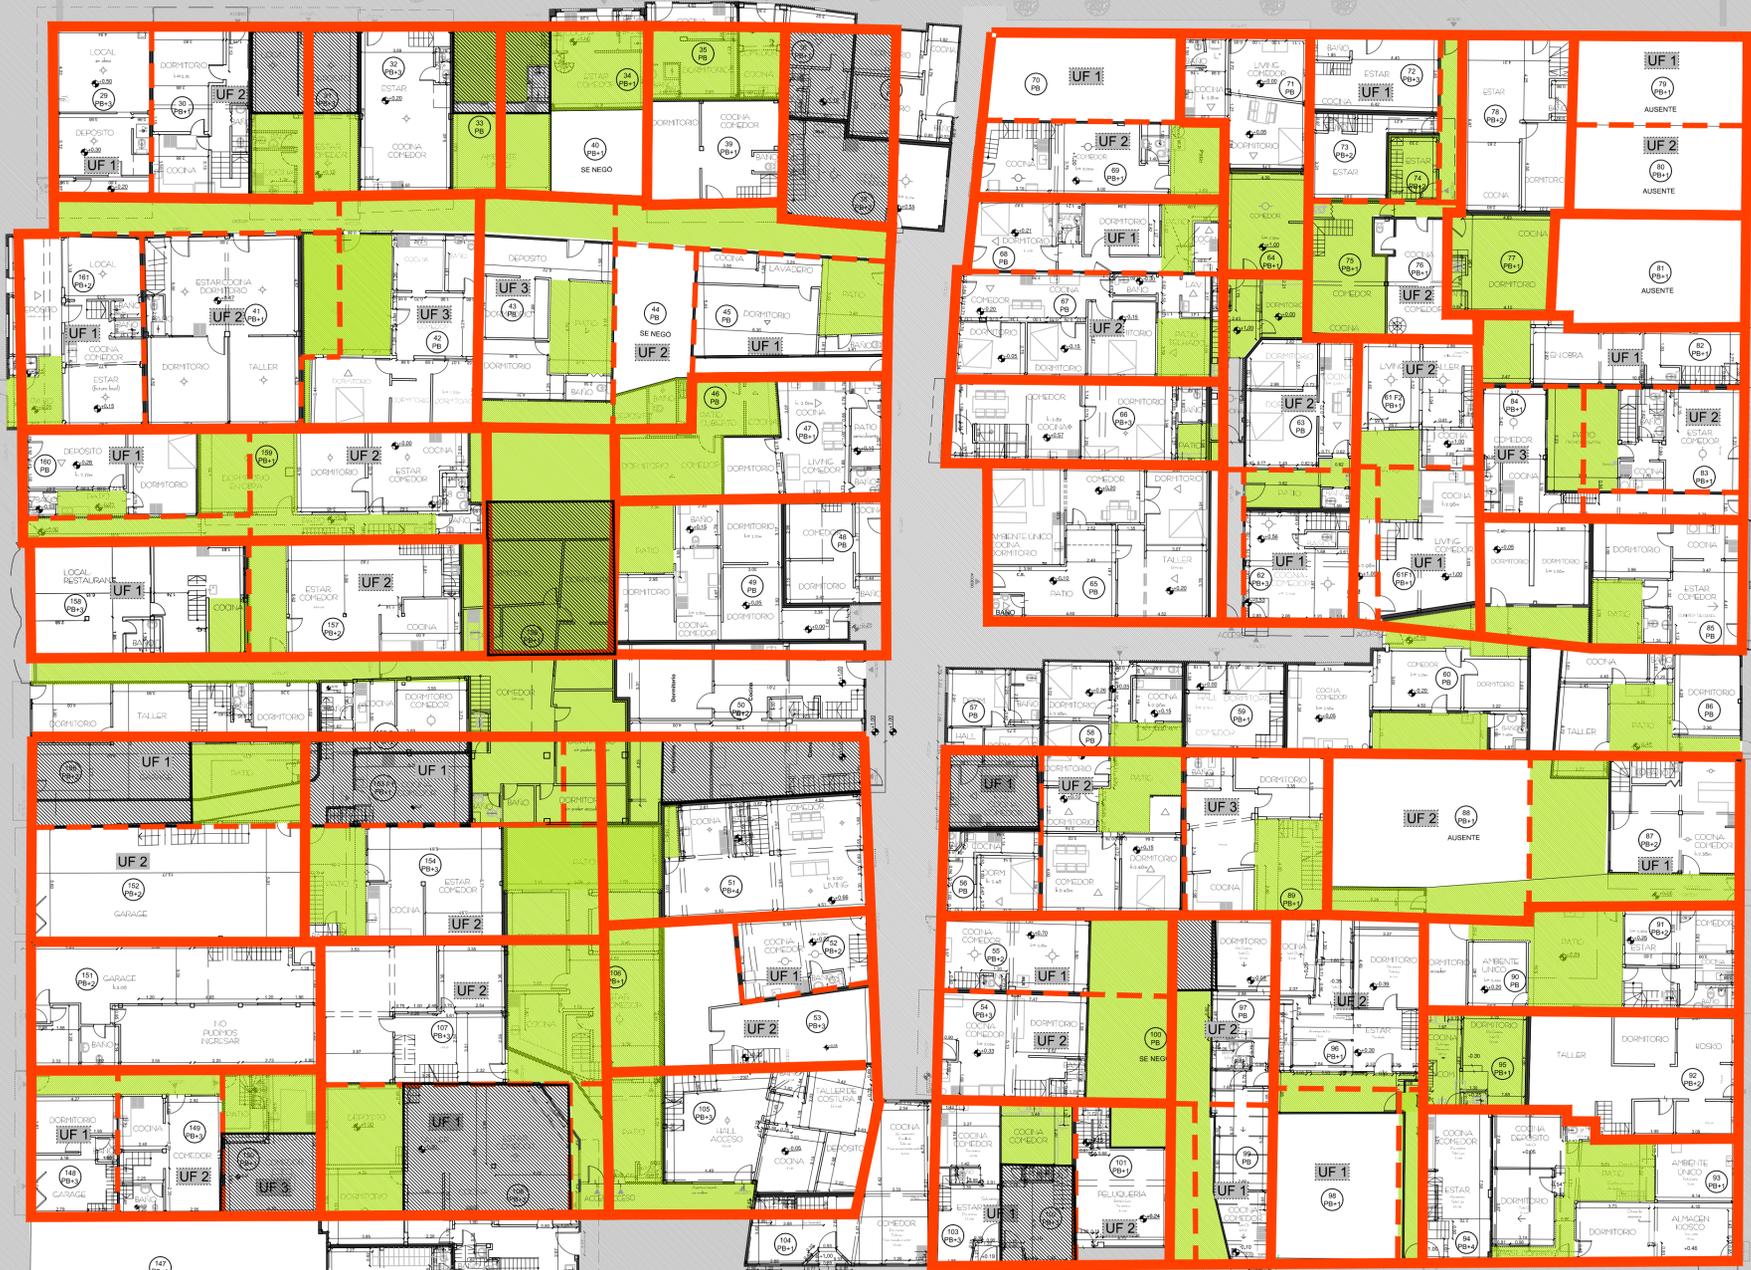

LARRAYA

FONROUGE

- DIVISION LOTE
- SUBDIVISION PH
- UF 1 UNIDADES FUNCIONALES

EDIFICIO INSTITUCIONAL  
CENTRO DE ACCIÓN FAMILIAR

EDIFICIO CONSTITUCIONAL  
CESAC

# VILLA 20 - MANZANA 02

# PC PROPUESTA CONSENSUADA

